

KRAJSKÝ ÚŘAD PLZEŇSKÉHO KRAJE
ODBOR DOPRAVY A SILNIČNÍHO HOSPODÁŘSTVÍ
Škroupova 18, 30613 Plzeň

Vaše č. j.:

Ze dne:

Naše č. j.: PK-DSH/3893/23

Spis. zn.: ZN/451/DSH/23

Počet listů: 2

Počet příloh: 1

Počet listů příloh: 2 x situace DIO

COLAS CZ, a.s.

k rukám p. Bc. Milan Křimský

Rubeška 215/1, Vysočany

190 00 Praha 9

IČ 26177005

Vyřizuje: Ing. Olga Říhová

Tel.: 377195117

E-mail: olga.rihova@plzensky-kraj.cz

Datum: 28. 3. 2023

VEŘEJNÁ VYHLÁŠKA

NÁVRH OPATŘENÍ OBECNÉ POVAHY

Místní úprava provozu na pozemní komunikaci

Krajský úřad Plzeňského kraje, odbor dopravy a silničního hospodářství, jako věcně a místně příslušný správní orgán podle ustanovení § 124 odst. 4 písm. b) zákona č. 361/2000 Sb., o provozu na pozemních komunikacích a o změnách některých zákonů, ve znění pozdějších předpisů (dále jen „*zákon o silničním provozu*“), na základě návrhu právnické osoby, společnosti **COLAS CZ, a.s.**, se sídlem Rubeška 215/1, Vysočany, 19000 Praha 9, IČ 26177005, ze dne 20. 2. 2023

zveřejňuje záměr na stanovení místní úpravy provozu podle ust. § 77 odst. 1 písm. b) zákona o silničním provozu, na silnici I/22 (ul. Komenského a Strakonická) obci Horažďovice, v místě křižovatky silnice I/22 (ul. Komenského a Strakonická) a (MK) místní komunikací (ul. Jiřího z Poděbrad a Zářečská), v úseku cca km 69,129 – 69,214 provozního staničení silnice I/22, v rámci akce „*Mobilita pro všechny – Úprava přechodů pro chodce s omezenou schopností pohybu a orientace – změna přechodu č.2, č.3, č.5*“, za účelem zvýšení bezpečnosti silničního provozu doplněním svislého, vodorovného dopravního značení, dopravního zařízení a následného uvedení předmětného úseku do souladu s platnou vyhláškou č. 294/2015 Sb., kterou se provádějí pravidla provozu na pozemních komunikacích.

Odůvodnění

Krajský úřad Plzeňského kraje, odbor dopravy a silničního hospodářství obdržel dne 20. 2. 2023 podnět společnosti COLAS CZ, a.s., se sídlem Rubeška 215/1, Vysočany, 19000 Praha 9, IČ 26177005, ke stanovení místní úpravy provozu na silnici I/22 (ul. Komenského a Strakonická) obci Horažďovice, v úseku cca km 69,129 – 69,214 provozního staničení silnice I/22, v rámci akce „*Mobilita pro všechny – Úprava přechodů pro chodce s omezenou schopností pohybu a orientace – změna přechodu č.2, č.3, č.5*“, doplněním svislého a vodorovného dopravního značení, za účelem zvýšení bezpečnosti silničního provozu úpravou dopravního značení

v souladu s vyhláškou č. 294/2015 Sb., kterou se provádějí pravidla provozu na pozemních komunikacích. Navržené dopravní značení dle ust. § 77 odst. 2 písm. b) *zákona o silničním provozu*, bylo odsouhlaseno dotčeným orgánem, tj. Policií ČR, Krajské ředitelství policie Plzeňského kraje, odbor služby dopravní policie, stanoviskem ze dne 13. 2. 2023, pod č.j.:KRPP-17949-2/ČJ-2023-0300DP a to za účelem úpravy silnice I.řř. v obci Horažďovice, na území Plzeňského kraje.

Výzva

Krajský úřad Plzeňského kraje, odbor dopravy a silničního hospodářství v souladu s ust. § 172 odst. 1 zákona č. 500/2004 Sb., správní řád, ve znění pozdějších předpisů (dále jen „*správní řád*“) s odkazem na ust. § 177 odst. 1 *správního řádu* vyzývá dotčené osoby, aby k návrhu opatření obecné povahy podávaly připomínky nebo námítky, a to nejpozději do 30 dnů ode dne jeho zveřejnění.

Poučení

K návrhu opatření obecné povahy může kdokoli, jehož práva, povinnosti nebo zájmy mohou být opatřením obecné povahy přímo dotčeny, uplatnit u správního orgánu písemné připomínky. Vlastníci nemovitostí, jejichž práva, povinnosti nebo zájmy související s výkonem vlastnického práva mohou být opatřením obecné povahy přímo dotčeny, mohou rovněž podat proti návrhu opatření obecné povahy písemné odůvodněné námítky ke zdejšímu správnímu orgánu ve lhůtě 30 dnů ode dne jeho zveřejnění. Zmeškání úkonu nelze prominout. Nechá-li se některá osoba zastupovat, předloží jeho zástupce plnou moc.

Příloha

1) 2 x situace DIO

Mgr. Dušan Pakandl
vedoucí odboru dopravy a silničního hospodářství

podepsáno elektronicky

Toto opatření obecné povahy musí být zveřejněno **na úřední desce**:

- Krajského úřadu Plzeňského kraje
- Městského úřadu Horažďovice

a musí být vyvěšeno na dobu nejméně 15 - ti dnů (15. den je dnem zveřejnění), současně bude písemnost zveřejněna i způsobem umožňujícím dálkový přístup.


Vyvěšeno dne:.....Sejmuto dne:

Obdrží k zveřejnění na úřední desce


- Krajský úřad Plzeňského kraje, **zde**
- Město Horažďovice, Mírové nám. 1, 34101 Horažďovice - **úřední deska**

Na vědomí


- Městský úřad Horažďovice, odbor dopravy, Mírové náměstí 1, 34101 Horažďovice
- Policie ČR, KŘ policie Plzeňského kraje, odbor služby dopravní policie, Nádražní 2, 30628 Plzeň
- Ředitelství silnic a dálnic ČR, Správa Plzeň, Hřímalého 37, 30100 Plzeň
- vlastní k založení do spisu

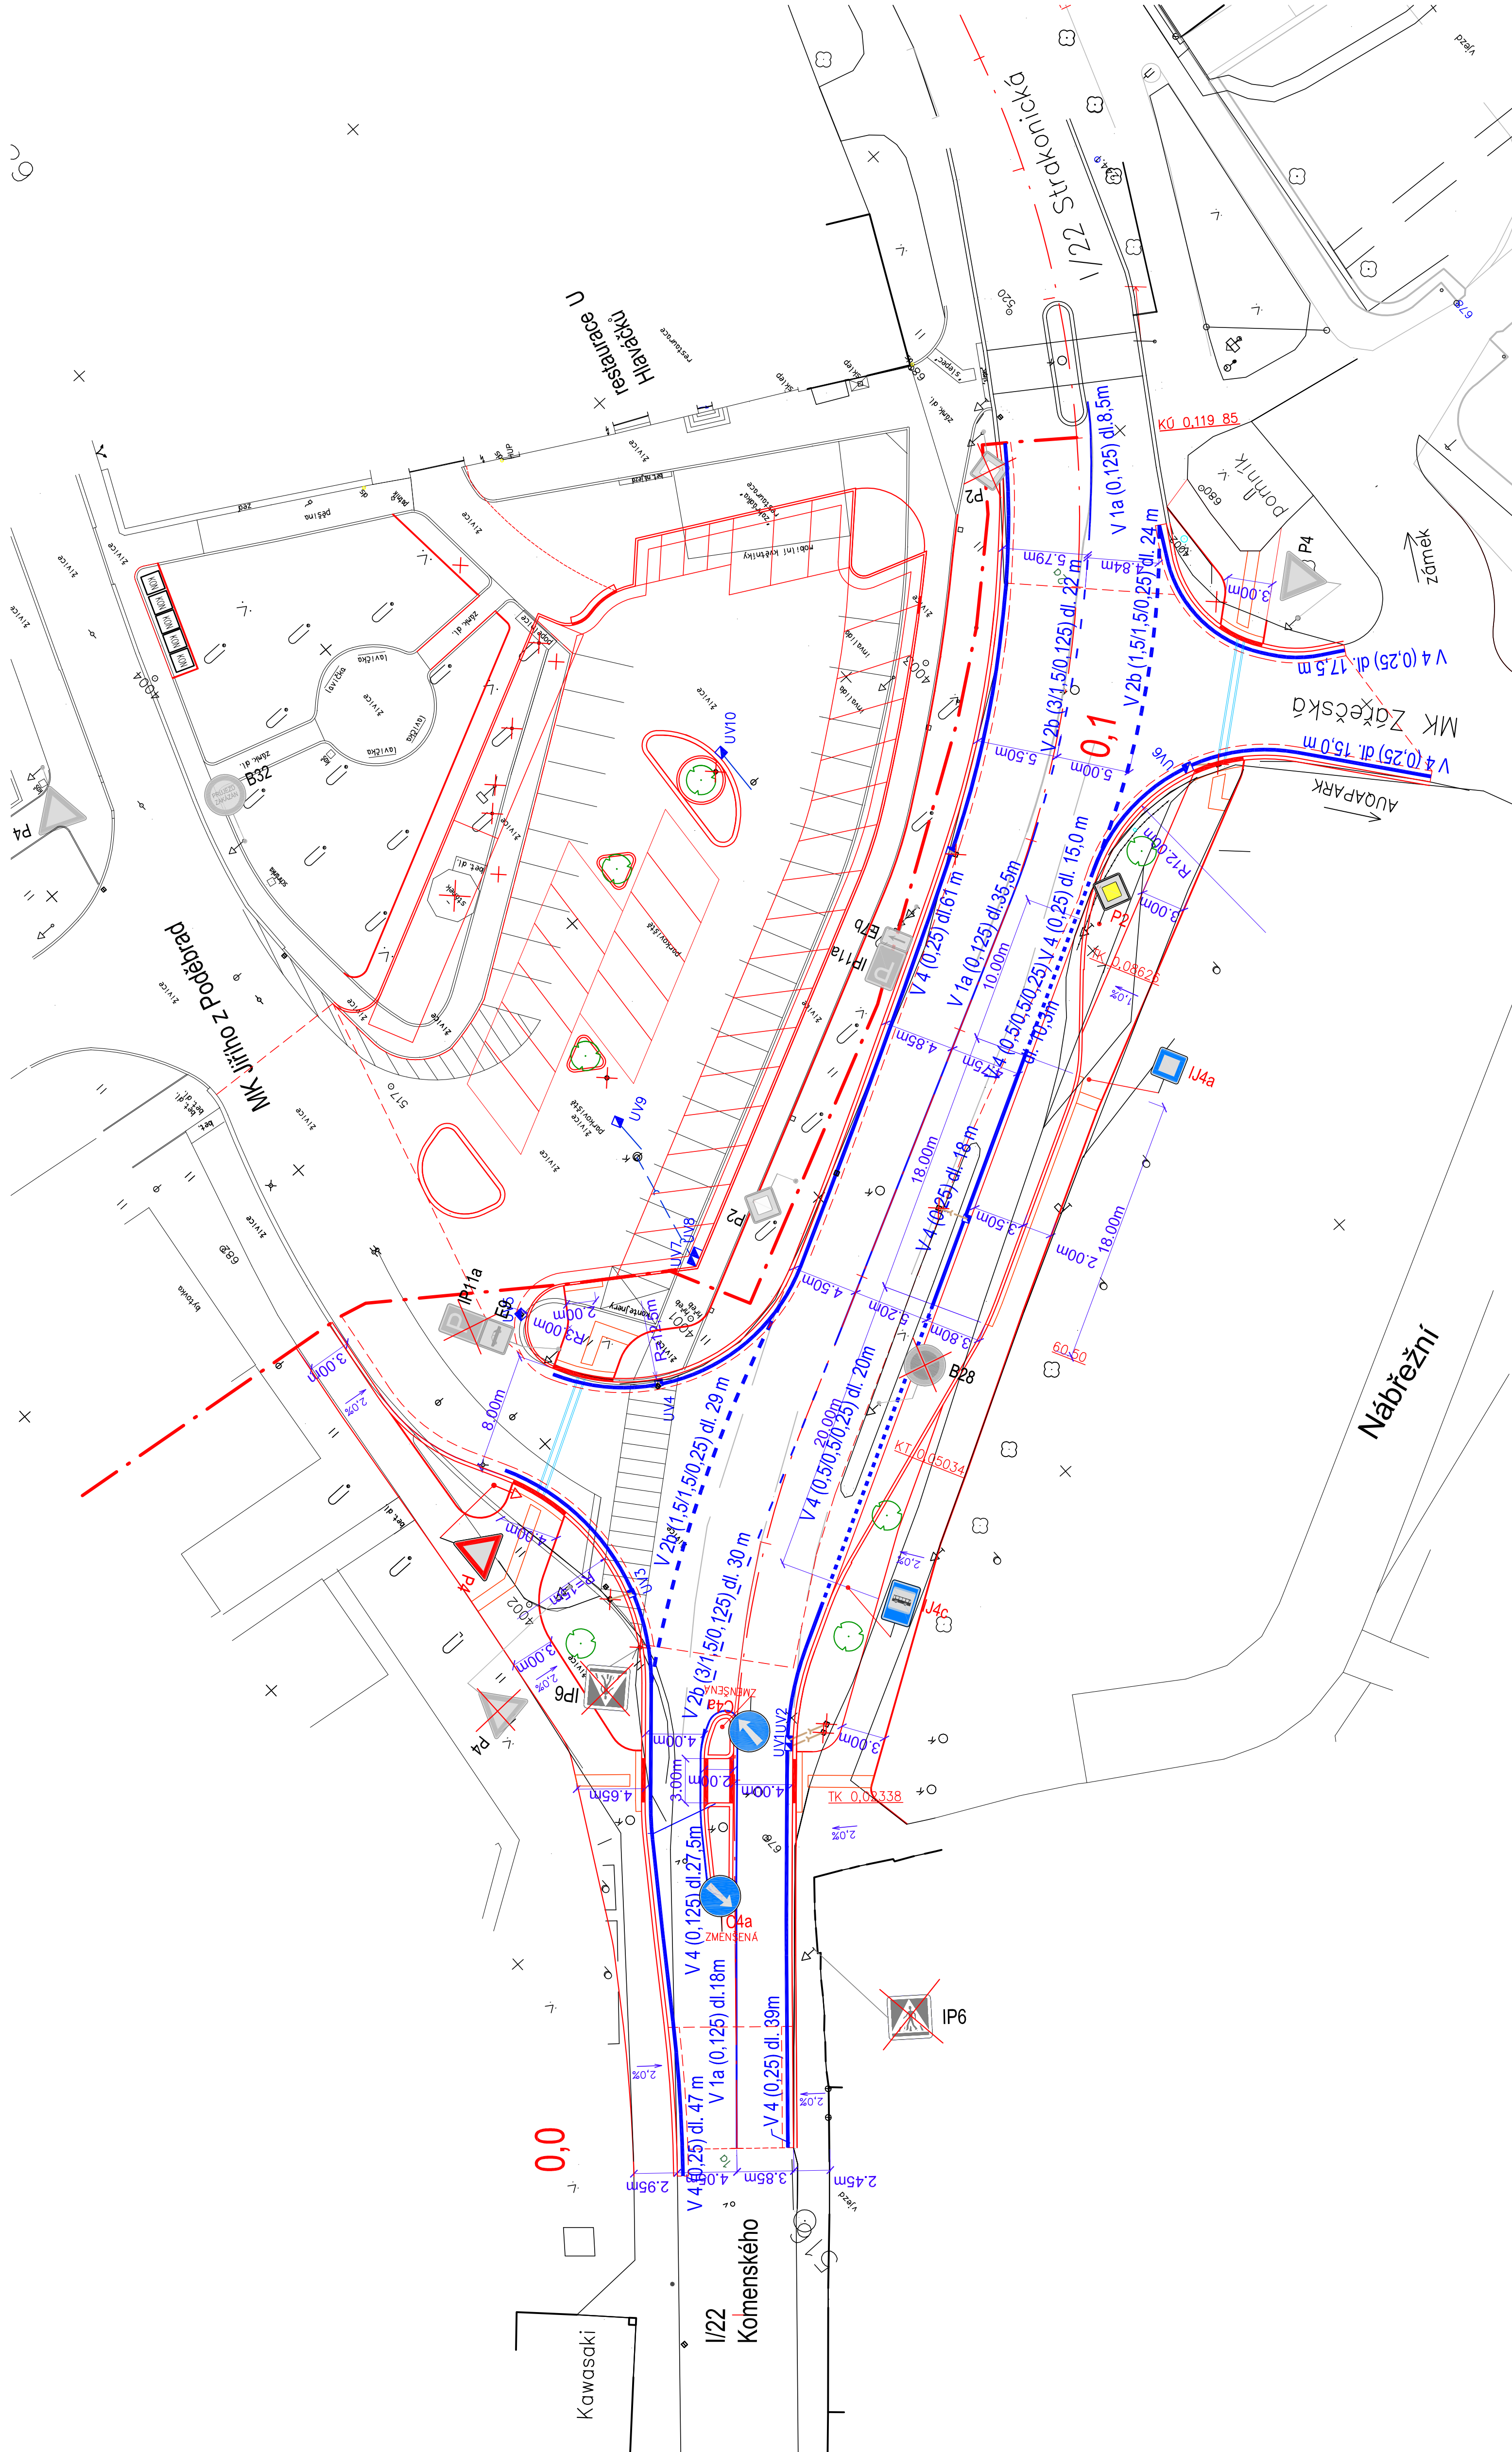

LEGENDA:

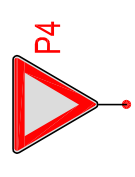

NOVĚ OSAZENÁ DOPRAVNÍ ZNAČKA

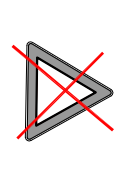

STÁVAJÍCÍ DOPRAVNÍ ZNAČKA – RUŠENÁ

PODÉLNÁ ČARA SOUVISLÁ V1a š. 0,125 m

PODÉLNÁ ČARA PŘERUŠOVANÁ, KADENCE 1,5/1,5 V2b š. 0,25 m

VODÍČÍ ČARA V4 š. 0,25m

MÍSTO PRO PŘECHÁZENÍ, KADENCE 0,5/0,25 V7b š. 0,125

POLICE ČESKÉ REPUBLIKY
KRAJSKÉ ŘEDITELSTVÍ POLICIE
PLZEŇSKÉHO KRAJE
302 28 PLZEŇ, NAPOJENÍ 2

KRPP-17949-2/ČJ-2023-0300DP
13. 2. 2023

Poznámka: Před odřezáním vozovky zhotovitel zařazuje stávající vodorovné dopravní značení a po položení asfaltových vrstev provede jeho obnovení

PROJEKTOVÁNÍ DOPRAVNÍCH STAVEB
Projekční kancelář Ing. Skubalová
U Bohníčků 28, 325 00 PLZEŇ
tel. 377 455 842

VÝŠKOVÝ SYSTÉM B.p.v.		SCHVÁLIL		SOUŘADNICOVÝ SYSTÉM S-JTSK	
VED. PROJEKTANT	ZODP. PROJEKTANT	YPRACOVAL	J. Kazimour	Projekční kancelář Ing. Skubalová U Bohníčků 28, 325 00 PLZEŇ tel. 377 455 842	
Ing. Skubalová	Ing. Skubalová				
KAT. OZEMÍ: Horažďovice		KRAJ: Plzeňský		FORMÁT	
OBJEDNATEL: Město Horažďovice				DATUM	8/2020
AKCE: Mobilita pro všechny - Úprava přechodů pro chodce s omezenou schopností pohybu a orientace - změna přechodu č.2, č.3 a č.5				CÍL	zpracování před dokončením
OBJEKT: SO 101 - KOMUNIKACE				ČÍS. ZAKÁZKY	1924
OBSAH				MĚŘÍTKO	1:250
				REGISTRACE-ICO	13890450
				ČÍS. VÝKRESU	ČÍS. KOPIE
					7
				TRVALÉ DOPRAVNÍ ZNAČENÍ	