



# MĚSTSKÝ ÚŘAD HORAŽĎOVICE

Mírové náměstí 1, 341 01 Horažďovice

## Odbor dopravy

Naše č.j.: MH/17843/2023  
Spisová značka: MH/16005/2023-279.3

Vyřizuje: Milada Kotišová  
Telefon: 371 430 566  
E-mail: kotisova@muhorazdovice.cz

Datum: 23.11.2023

## VEŘEJNÁ VYHLÁŠKA

### OPATŘENÍ OBECNÉ POVAHY

#### STANOVENÍ PŘECHODNÉ ÚPRAVY PROVOZU NA POZEMNÍ KOMUNIKACI

Městský úřad Horažďovice, odbor dopravy, jako věcně a místně příslušný správní orgán podle § 124 odst. 6 zákona č. 361/2000 Sb., o provozu na pozemních komunikacích, ve znění pozdějších předpisů,

#### **s t a n o v í**

v souladu s ustanovením § 77 odst. 1) písm. c) zákona č. 361/2000 Sb., o provozu na pozemních komunikacích, ve znění pozdějších předpisů, po předchozím písemném vyjádření Policie ČR, KŘPP, ÚO Klatovy, DI ze dne 27.10.2023, pod č.j.: KRPP-152356-2/ČJ-2023-030406 přechodnou úpravu provozu na silnici II/139 a na místních komunikacích v obci Horažďovice.

#### **Dotčené pozemní komunikace:**

- Horažďovice, silnice II/139 (ul. Blatenská), v úseku dle doložené situace
- Horažďovice, místní komunikace ul. Smetanova, v úseku dle doložené situace
- Horažďovice, místní komunikace ul. Bezručova, v úseku dle doložené situace
- Horažďovice, místní komunikace ul. Žižkova, v úsecích dle doložené situace
- Horažďovice, místní komunikace ul. Hornická, v úseku dle doložené situace
- Horažďovice, místní komunikace ul. Tyršova, v úseku dle doložené situace
- Horažďovice, místní komunikace ul. Na Vápence, v úseku dle doložené situace

#### **Stanovené dopravní značení:**

- dopravní značení a zařízení bude provedeno dle odsouhlaseného DIO, které je nedílnou součástí tohoto opatření

#### **Důvod stanovení přechodné úpravy provozu:**

- zajištění bezpečnosti a plynulosti silničního provozu při realizaci stavby „Revitalizace sídliště Blatenská, Horažďovice - 1. Etapa“

#### **Platnost stanovené přechodné úpravy provozu:**

- celkový termín provedení stavby : od 27.11.2023 do 31.10.2024
- stavba bude probíhat po jednotlivých dílčích etapách, v tomto časovém předpokladu:
  - DIO\_01 = od 27.11.2023 do 08.12.2023
  - DIO\_02 = od 08.12.2023 do 20.12.2023, od 08.01.2024 do 02.02.2024, dále 05/2024
  - DIO\_03a = od 08.04.2024 do 19.04.2024
  - DIO\_03b = průběžné využití 12/2023 -10/2024
  - DIO\_04 = od 04.03.2024 do 05.04.2024, dále 06/2024

- DIO\_05 = od 25.03.2024 do 08.04.2024
- DIO\_06 = od 02.02.2024 do 01.03.2024, dále 07/2024

**Další podmínky k provedení přechodné úpravy provozu:**

- 1.) Veškeré dopravní značky musí svým provedením odpovídat příslušným ustanovením zákona č. 361/2000 Sb., o provozu na pozemních komunikacích, ve znění pozdějších předpisů v návaznosti na vyhlášku č. 294/2015 Sb., kterou se provádějí pravidla provozu na pozemních komunikacích a úprava a řízení provozu na pozemních komunikacích, na související předpisy a na platné ČSN.
- 2.) Při osazování přenosného dopravního značení a zařízení bude postupováno v souladu s TP-66 (Zásady pro označování pracovních míst na pozemní komunikaci) a TP-65 (Zásady pro dopravní značení na pozemních komunikacích).
- 3.) Použité dopravní značky budou provedeny výhradně jako retroreflexní třídy minimálně 1 dle platné ČSN a musí být osazeny na podpěrných sloupcích opatřených nátěrem se střídavě červeno-bílými pruhy šířky 0,10 – 0,20 m. Délka barevné úpravy bude min. 0,45 m. Podpěrné sloupky budou uchyceny v podkladních deskách.
- 4.) Neplatnost stávajících dopravních značek, která vyplývá v navržené přechodné úpravy provozu, musí být vyjádřena způsobem odpovídajícím ust. § 3 odst. 8 vyhl. č. 294/2015, kterou se provádějí pravidla provozu na pozemních komunikacích.

**Odůvodnění:**

Městský úřad Horažďovice, odbor dopravy, obdržel dne 23.10.2023 žádost právnické osoby SILNICE NEPOMUK s.r.o., se sídlem U Pošty 513, 335 01 Nepomuk, o stanovení přechodné úpravy provozu na silnici II/139 a na místních komunikacích ul. Smetanova, Ul. Bezručova, ul. Žižkova, ul. Hornická, ul. Tyršova a ul. Na Vápence v obci Horažďovice, a to z důvodu zajištění bezpečnosti a plynulosti silničního provozu při provádění stavby „Revitalizace sídliště Blatenská, Horažďovice - 1. Etapa“.

Žádost byla doložena těmito podklady:

- návrh DIO 7 x A3 – grafická část
- vyjádření Policie ČR, KŘPP, ÚO Klatovy, DI, č.j.: KRPP-152356-2/ČJ-2023-030406

Městský úřad Horažďovice, odbor dopravy posoudil předložený návrh přechodné úpravy provozu na silnici II/139 a na místních komunikacích ul. Smetanova, Ul. Bezručova, ul. Žižkova, ul. Hornická, ul. Tyršova a ul. Na Vápence v obci Horažďovice, a jelikož byly splněny zákonem požadované podmínky pro stanovení přechodné úpravy provozu, dospěl k závěru, že vydá toto opatření obecné povahy.

**Poučení:**

Podle § 173 odst. 2 zákona č. 500/2004 Sb., správní řád proti opatření obecné povahy nelze podat opravný prostředek.

Opatření obecné povahy nabývá účinnosti pátým dnem po dni vyvěšení veřejné vyhlášky.

Milada Kotišová  
pověřená vedením odboru dopravy

Přílohy:  
- odsouhlasené DIO (7x A3)

Městský úřad Horažďovice zajistí vyvěšení této vyhlášky na úřední desce městského úřadu po dobu 15 dnů a zároveň zajistí její zveřejnění způsobem umožňujícím dálkový přístup. Dnem vyvěšení je den vyvěšení na úřední desce správního orgánu, který písemnost doručuje.

**Vyvěšeno dne:**

**Sejmuto dne:**

**Obdrží:**

SILNICE NEPOMUK s.r.o., U Pošty 513, 335 01 Nepomuk





Policie ČR, KŘPP, ÚO Klatovy, DI, Nábřeží kpt. Nálepky 412, 339 01 Klatovy

Krajský úřad Plzeňského kraje, odbor dopravy a SH, Škroupova 18, 306 13 Plzeň

Městský úřad Horažďovice, Mírové náměstí 1, 341 01 Horažďovice - k vyvěšení


STANOVENO OPATŘENÍM  
 Č.j.: MH/174843/2023  
 ZE DNE: 23.11.2023


LEGENDA:

-  ZAŘÍZENÍ STAVENÍŠTĚ - OPLOCENO
-  ZÁBOR STAVBY
-  IP10a PROVIZORNÍ SVISLÉ DOPRAVNÍ ZNAČENÍ
-  B20a STÁVAJÍCÍ SVISLÉ DOPRAVNÍ ZNAČENÍ

POZNÁMKA:



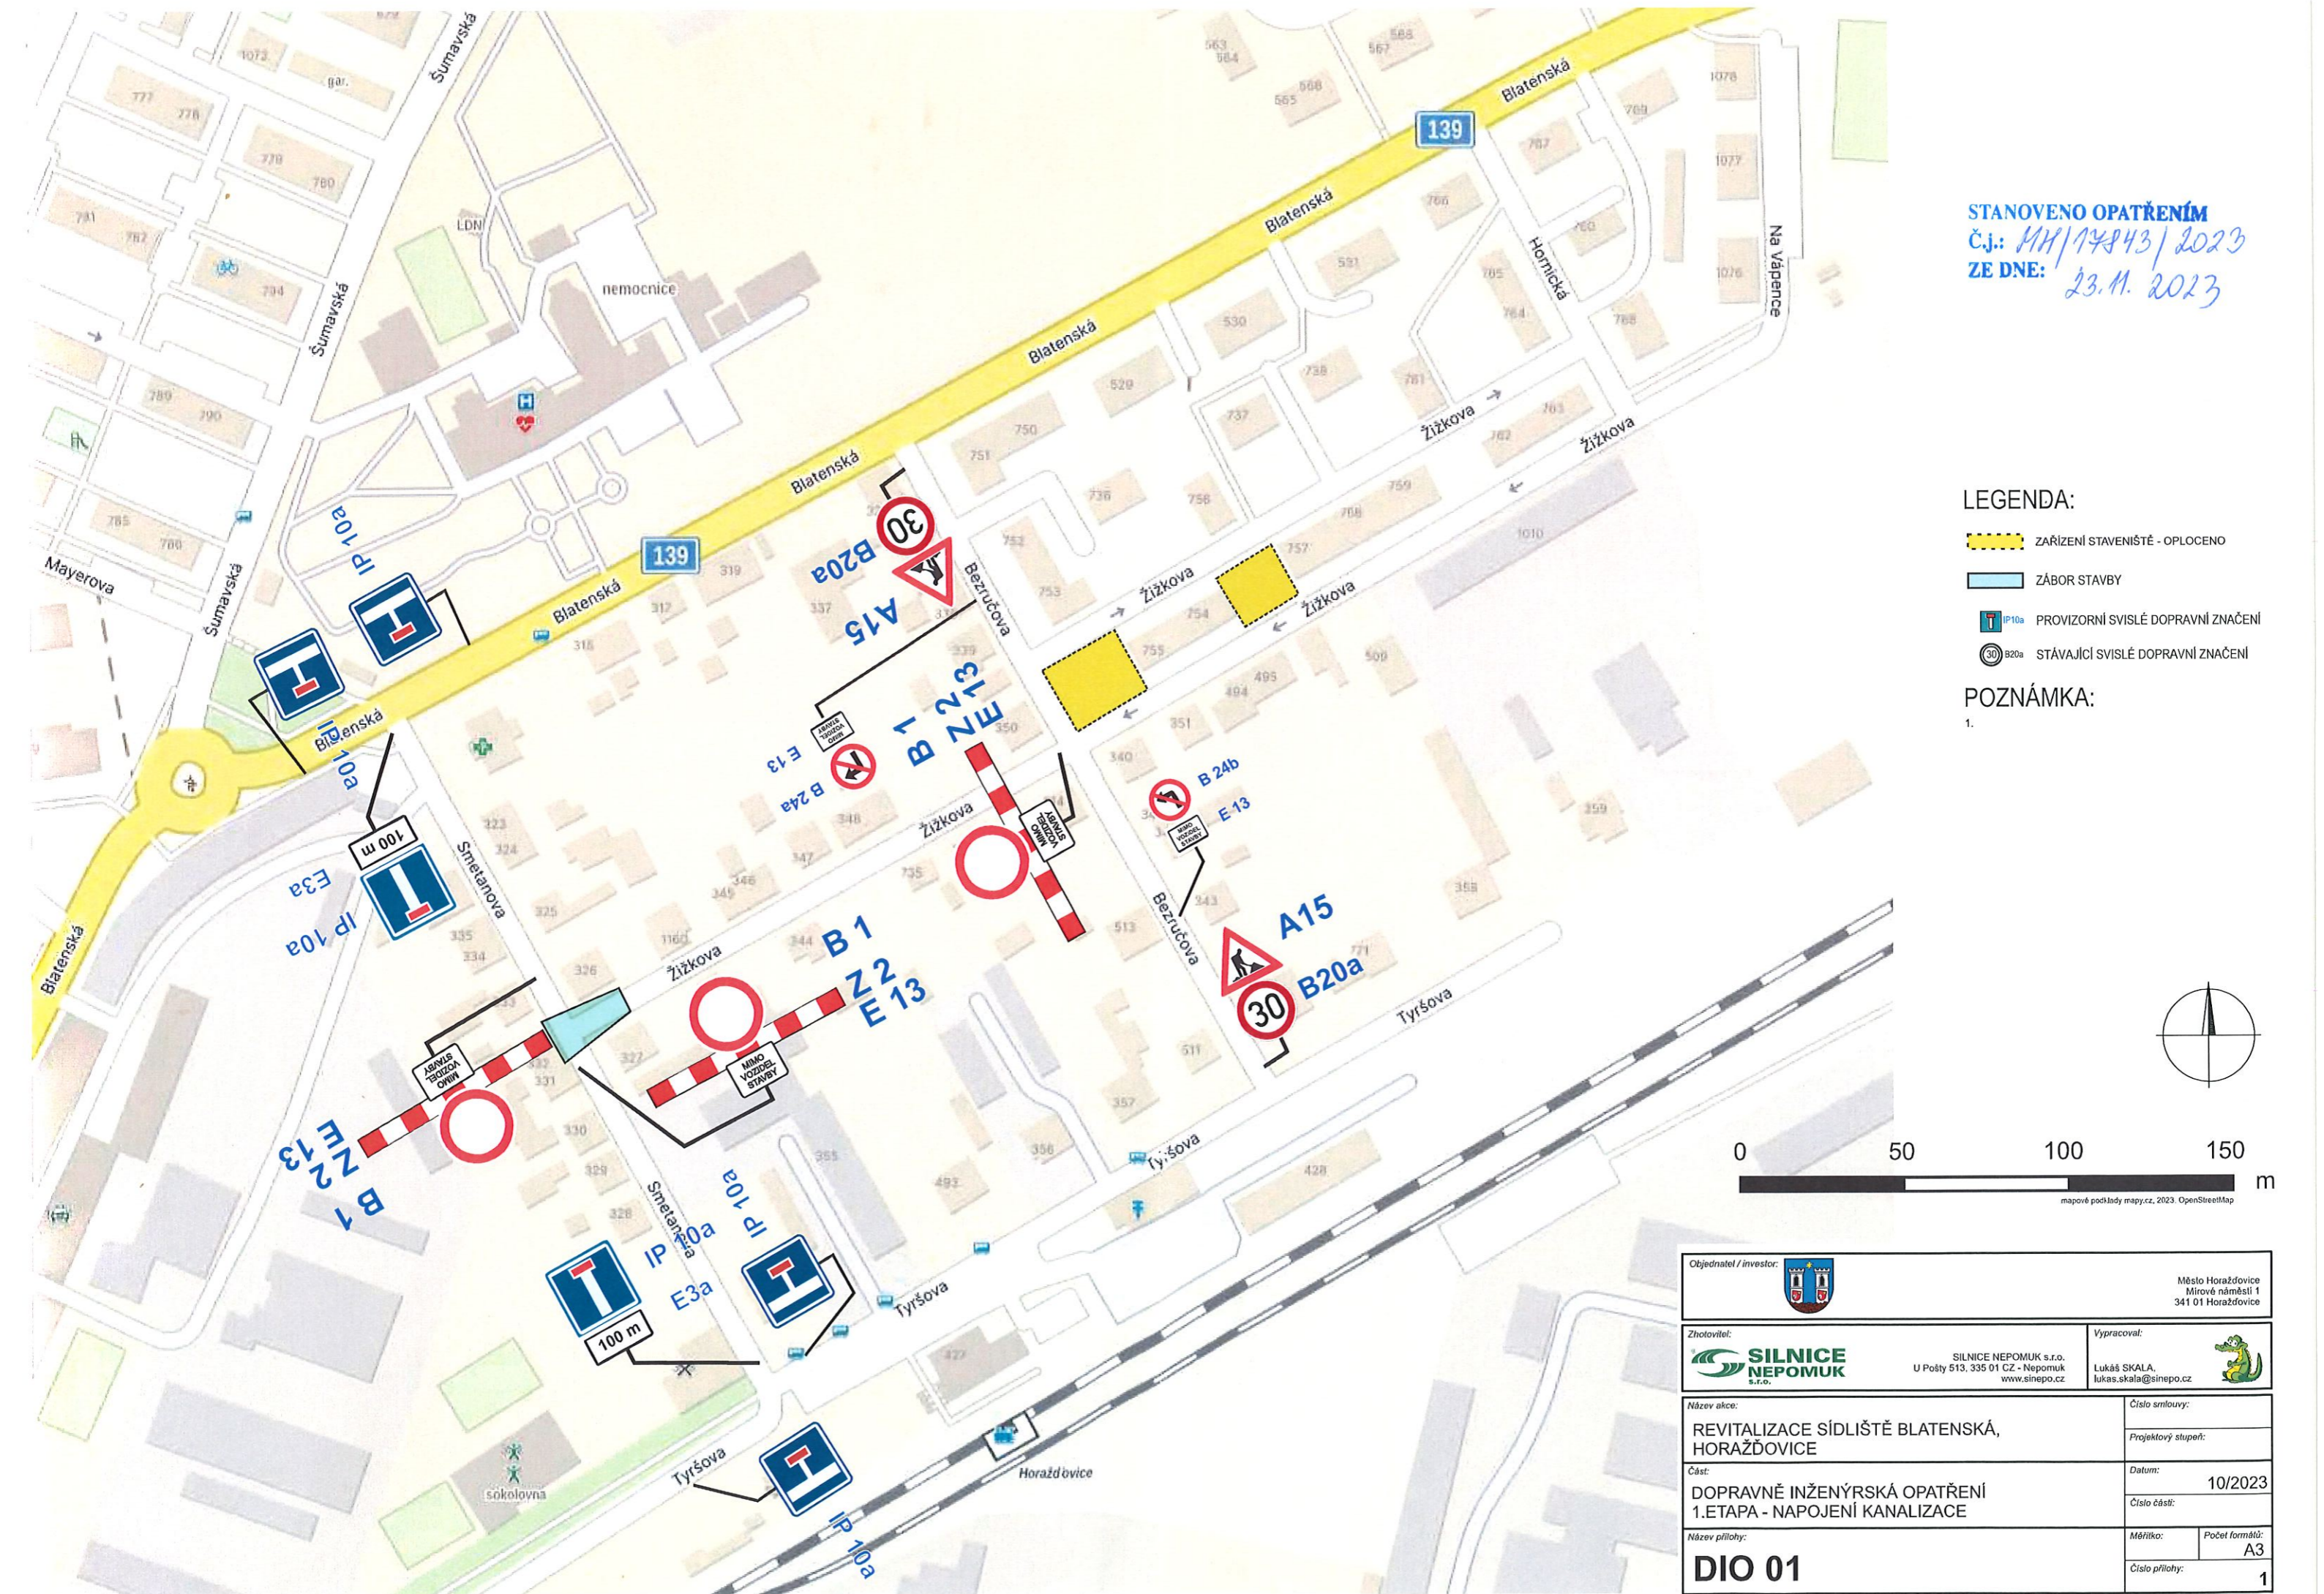

1.



Objednatel / investor:  Město Horažďovice Mírové náměstí 1 341 01 Horažďovice	
Zhotovitel:  SILNICE NEPOMUK s.r.o. U Pošty 513, 335 01 CZ - Nepomuk www.sinepo.cz	Vypracoval:  Lukáš SKALA lukas.skala@sinepo.cz
Název akce: REVITALIZACE SÍDLIŠTĚ BLATENSKÁ, HORAŽĎOVICE	Číslo smlouvy: Projektový stupeň:
Část: DOPRAVNĚ INŽENÝRSKÁ OPATŘENÍ 1.ETAPA - NAPOJENÍ KANALIZACE	Datum: 10/2023 Číslo částí:
Název přílohy: <b>DIO 01</b>	Měřítko: Počet formátů: Číslo přílohy: 1


STANOVENO OPATŘENÍM  
 Č.j.: MN/47843/2023  
 ZE DNE: 13.11.2023




LEGENDA:

-  ZAŘÍZENÍ STAVENÍŠTĚ - OPLOCENO
-  ZÁBOR STAVBY
-  PROVIZORNÍ SVISLÉ DOPRAVNÍ ZNAČENÍ
-  STÁVAJÍCÍ SVISLÉ DOPRAVNÍ ZNAČENÍ


POZNÁMKA:

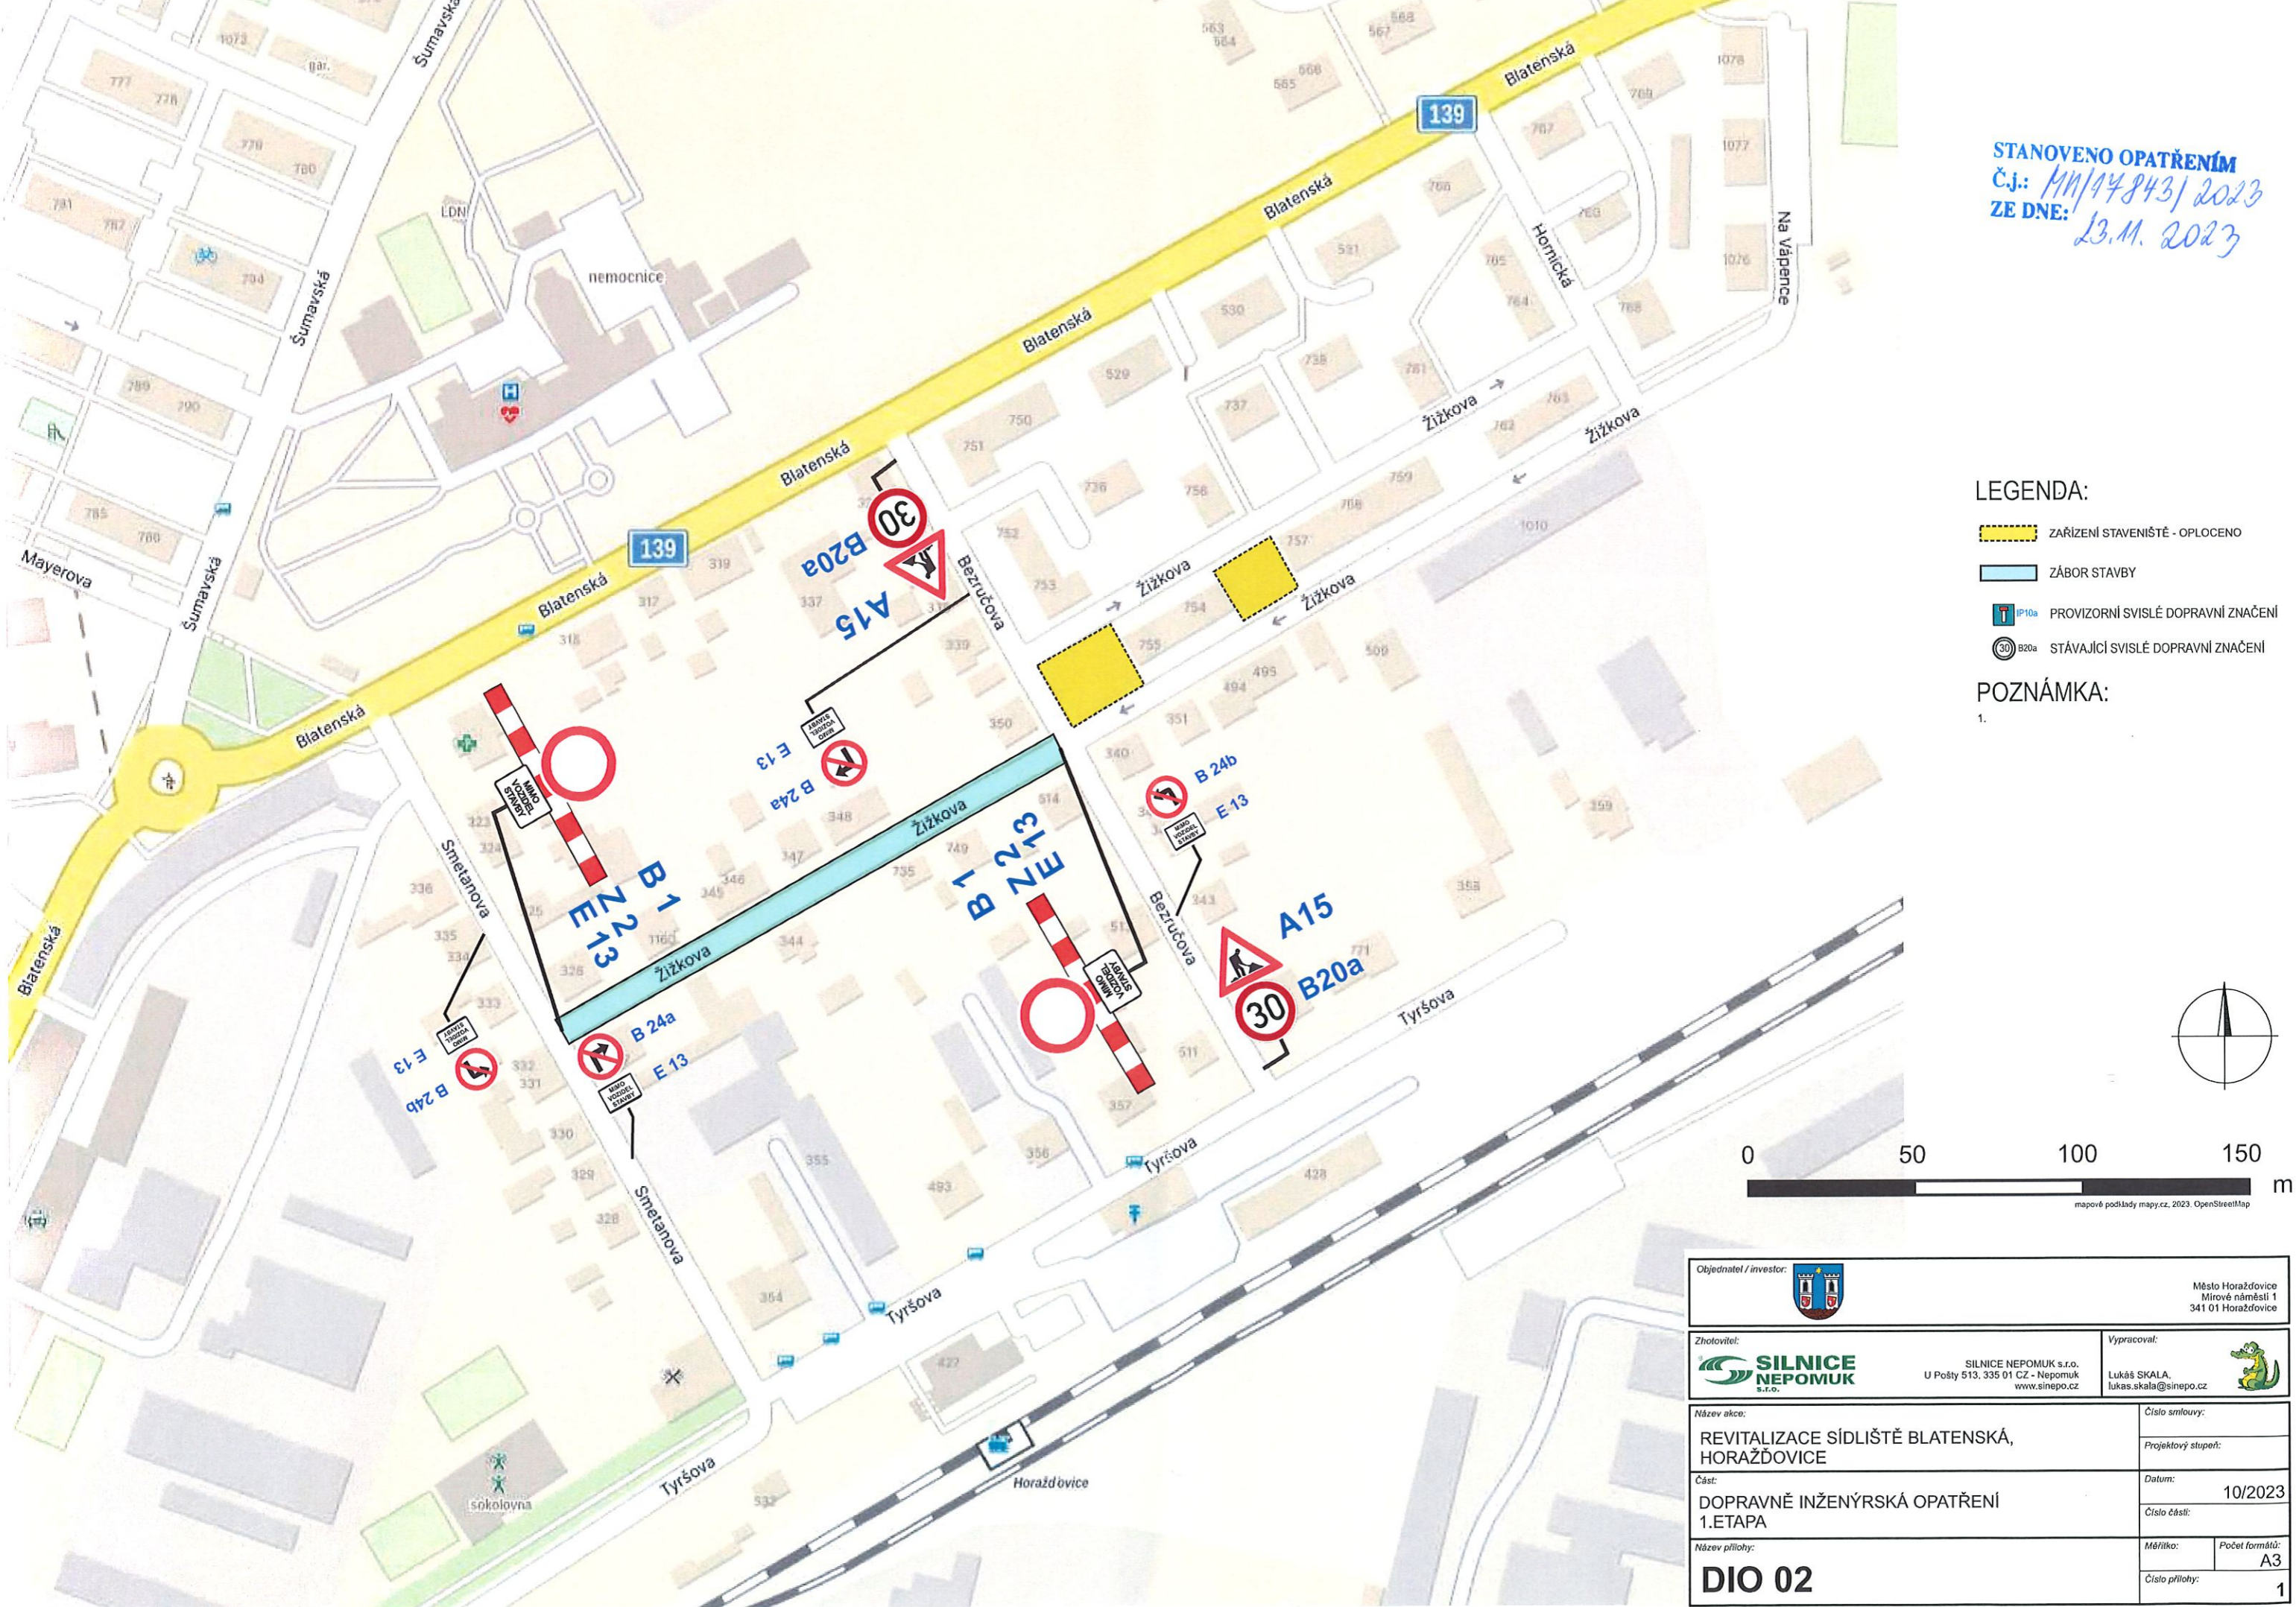1.




 Objednatel / investor: Město Horažďovice Mírové náměstí 1 341 01 Horažďovice	
Zhotovitel:  SILNICE NEPOMUK s.r.o. U Pošty 513, 335 01 CZ - Nepomuk www.sinepo.cz	Vypracoval: Lukáš SKALA, lukas.skala@sinepo.cz 
Název akce: REVITALIZACE SÍDLIŠTĚ BLATENSKÁ, HORAŽĎOVICE	
Část: DOPRAVNĚ INŽENÝRSKÁ OPATŘENÍ 1. ETAPA	
Název přílohy: <b>DIO 02</b>	
Číslo smlouvy: Projektový stupeň:	Datum: 10/2023
Číslo částí:	Počet formátů: A3
Číslo přílohy:	1

STANOVENO OPATŘENÍM  
 Č.j.: MM/17843/2023  
 ZE DNE: 23.11.2023

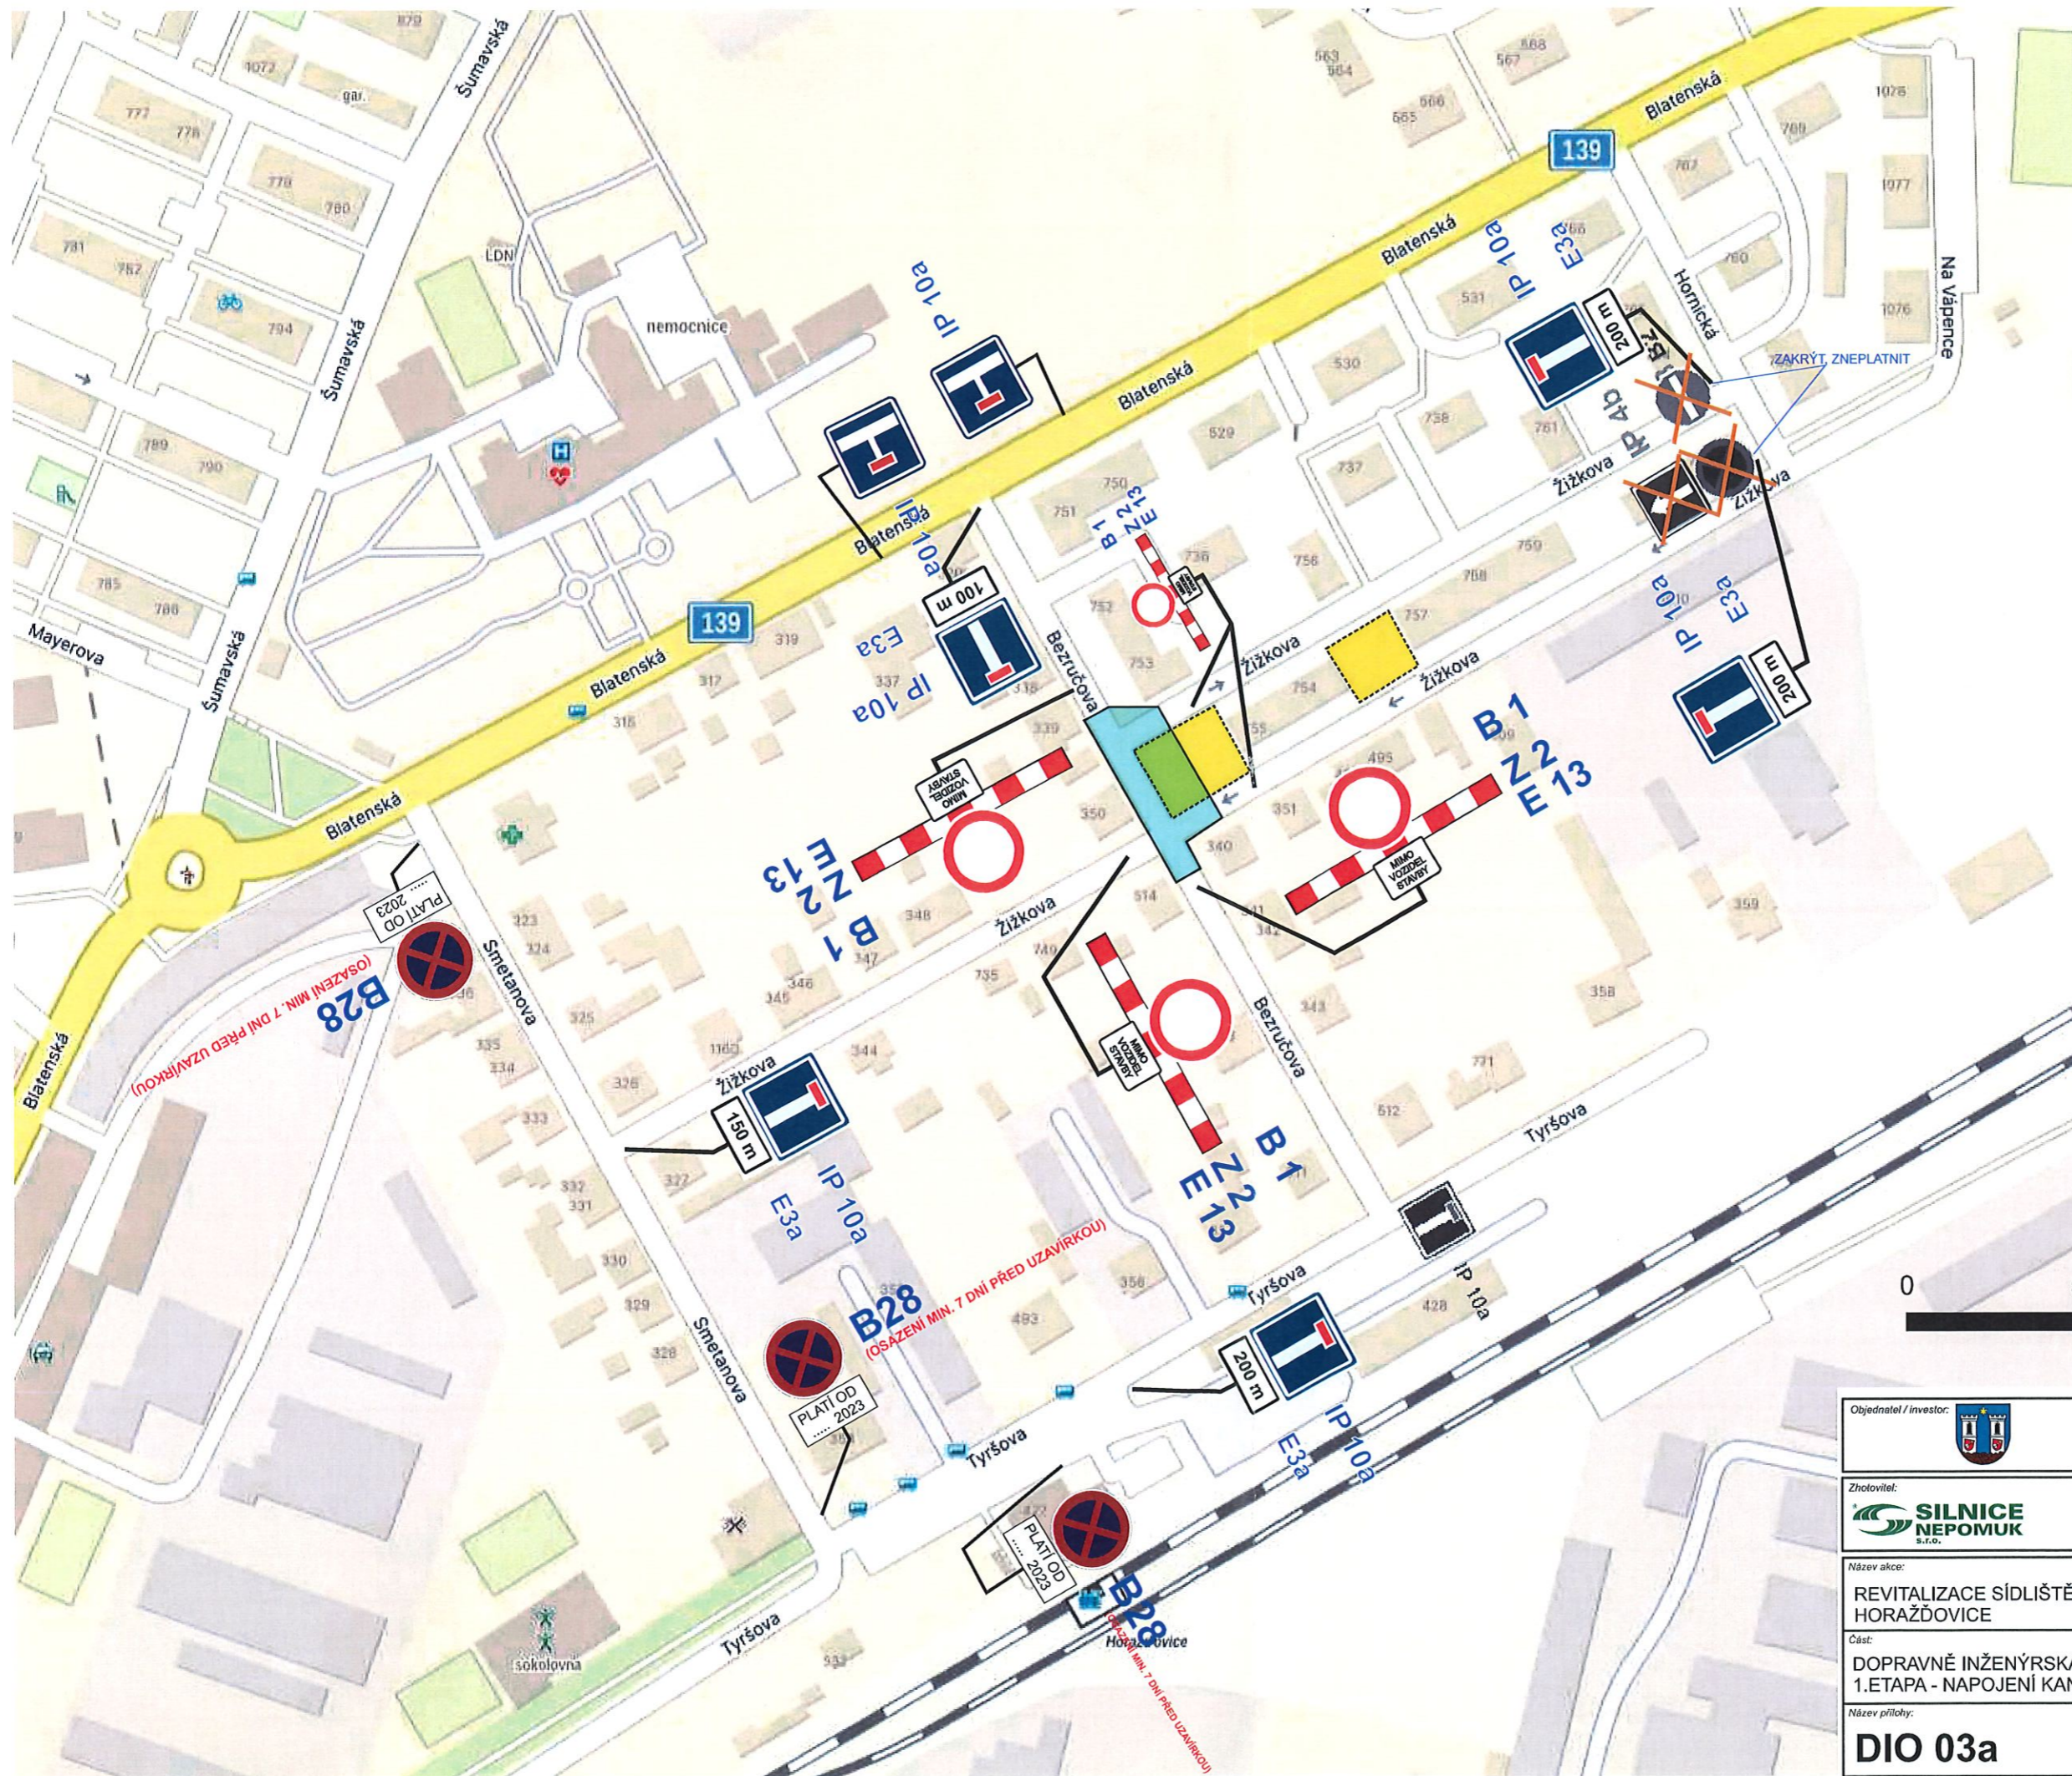



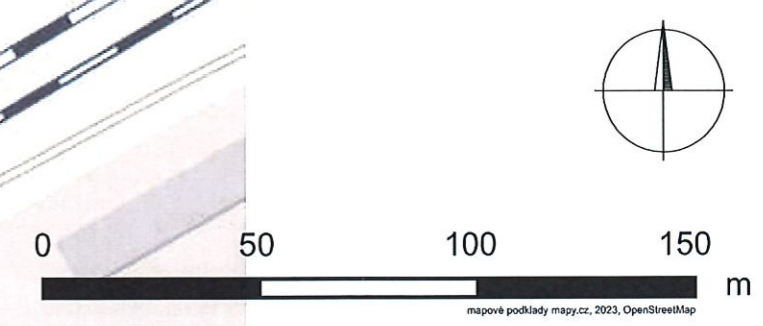

- LEGENDA:**
- ZAŘÍZENÍ STAVENIŠTĚ - OPLOCENO
  - ZÁBOR STAVBY
  - PROVIZORNÍ SVISLÉ DOPRAVNÍ ZNAČENÍ
  - STÁVAJÍCÍ SVISLÉ DOPRAVNÍ ZNAČENÍ
- POZNÁMKA:**
1. LINKY BUS DLE INDIVIDUÁLNÍHO SCHÉMATU AKTUALIZACE POŽADAVKU KÚ, PŮVED, ARIVY - DOPLNĚNÍ B28 U NÁDRAŽNÍ BUDOVY Z DŮVODU OTÁČENÍ BUS
- B28  
 PLATI OD 2023



Objednatel / investor: 		Město Horažďovice Mírové náměstí 1 341 01 Horažďovice
Zhotovitel: 	SILNICE NEPOMUK s.r.o. U Pošty 513, 335 01 CZ - Nepomuk www.sinepo.cz	Vypracoval: Lukáš SKALA, lukas.skala@sinepo.cz 
Název akce: REVITALIZACE SÍDLIŠTĚ BLATENSKÁ, HORAŽĎOVICE		Číslo smlouvy:
Část: DOPRAVNĚ INŽENÝRSKÁ OPATŘENÍ 1. ETAPA - NAPOJENÍ KANALIZACE		Projektový stupeň:
Název přílohy: <b>DIO 03a</b>		Datum: 10/2023
		Číslo částí:
		Měřítko: Počet formátů: A3
		Číslo přílohy: 1



STANOVENO OPATŘENÍM  
 Č.J.: MN/14843/2023  
 ZE DNE: 23.11.2023




LEGENDA:

-  ZAŘÍZENÍ STAVENIŠTĚ - OPLOCENO
-  ZÁBOR STAVBY
-  PROVIZORNÍ SVISLÉ DOPRAVNÍ ZNAČENÍ
-  STÁVAJÍCÍ SVISLÉ DOPRAVNÍ ZNAČENÍ

POZNÁMKA:

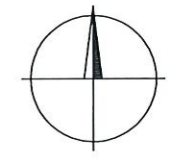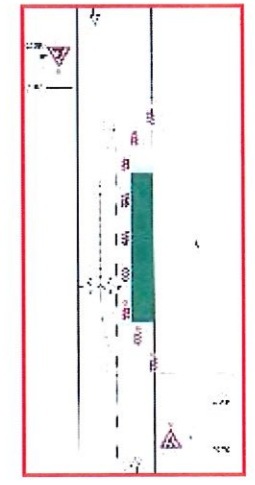1. PRACOVNÍ MÍSTA DLE TP 66 SCHÉMA B1/4







Objednatel / investor:  Město Horažďovice Mírové náměstí 1 341 01 Horažďovice	
Zhotovitel:  SILNICE NEPOMUK s.r.o. U Pošty 513, 335 01 CZ - Nepomuk www.sinepo.cz	Vypracoval:  Lukáš SKALA, lukas.skala@sinepo.cz
Název akce: <b>REVITALIZACE SÍDLIŠTĚ BLATENSKÁ, HORAŽĎOVICE</b>	
Část: <b>DOPRAVNĚ INŽENÝRSKÁ OPATŘENÍ 1.ETAPA - PRACOVNÍ MÍSTA</b>	
Název přílohy: <b>DIO 03b</b>	
Číslo smlouvy: Projektový stupeň:	Datum: <b>10/2023</b>
Číslo částí:	Počet formátů: <b>A3</b>
Číslo přílohy:	<b>1</b>




STANOVENO OPATŘENÍM  
 Č.J.: M/174843/2023  
 ZE DNE: 23.11.2023

LEGENDA:

-  ZAŘÍZENÍ STAVENIŠTĚ - OPLOCENO
-  ZÁBOR STAVBY
-  IP10a PROVIZORNÍ SVISLÉ DOPRAVNÍ ZNAČENÍ
-  B20a STÁVAJÍCÍ SVISLÉ DOPRAVNÍ ZNAČENÍ

POZNÁMKA:

1. ZAJIŠTĚNÍ TRVALÉHO PŘÍSTUPU (VJEZDU) DO AREÁLU TECHNICKÝCH SLUŽEB

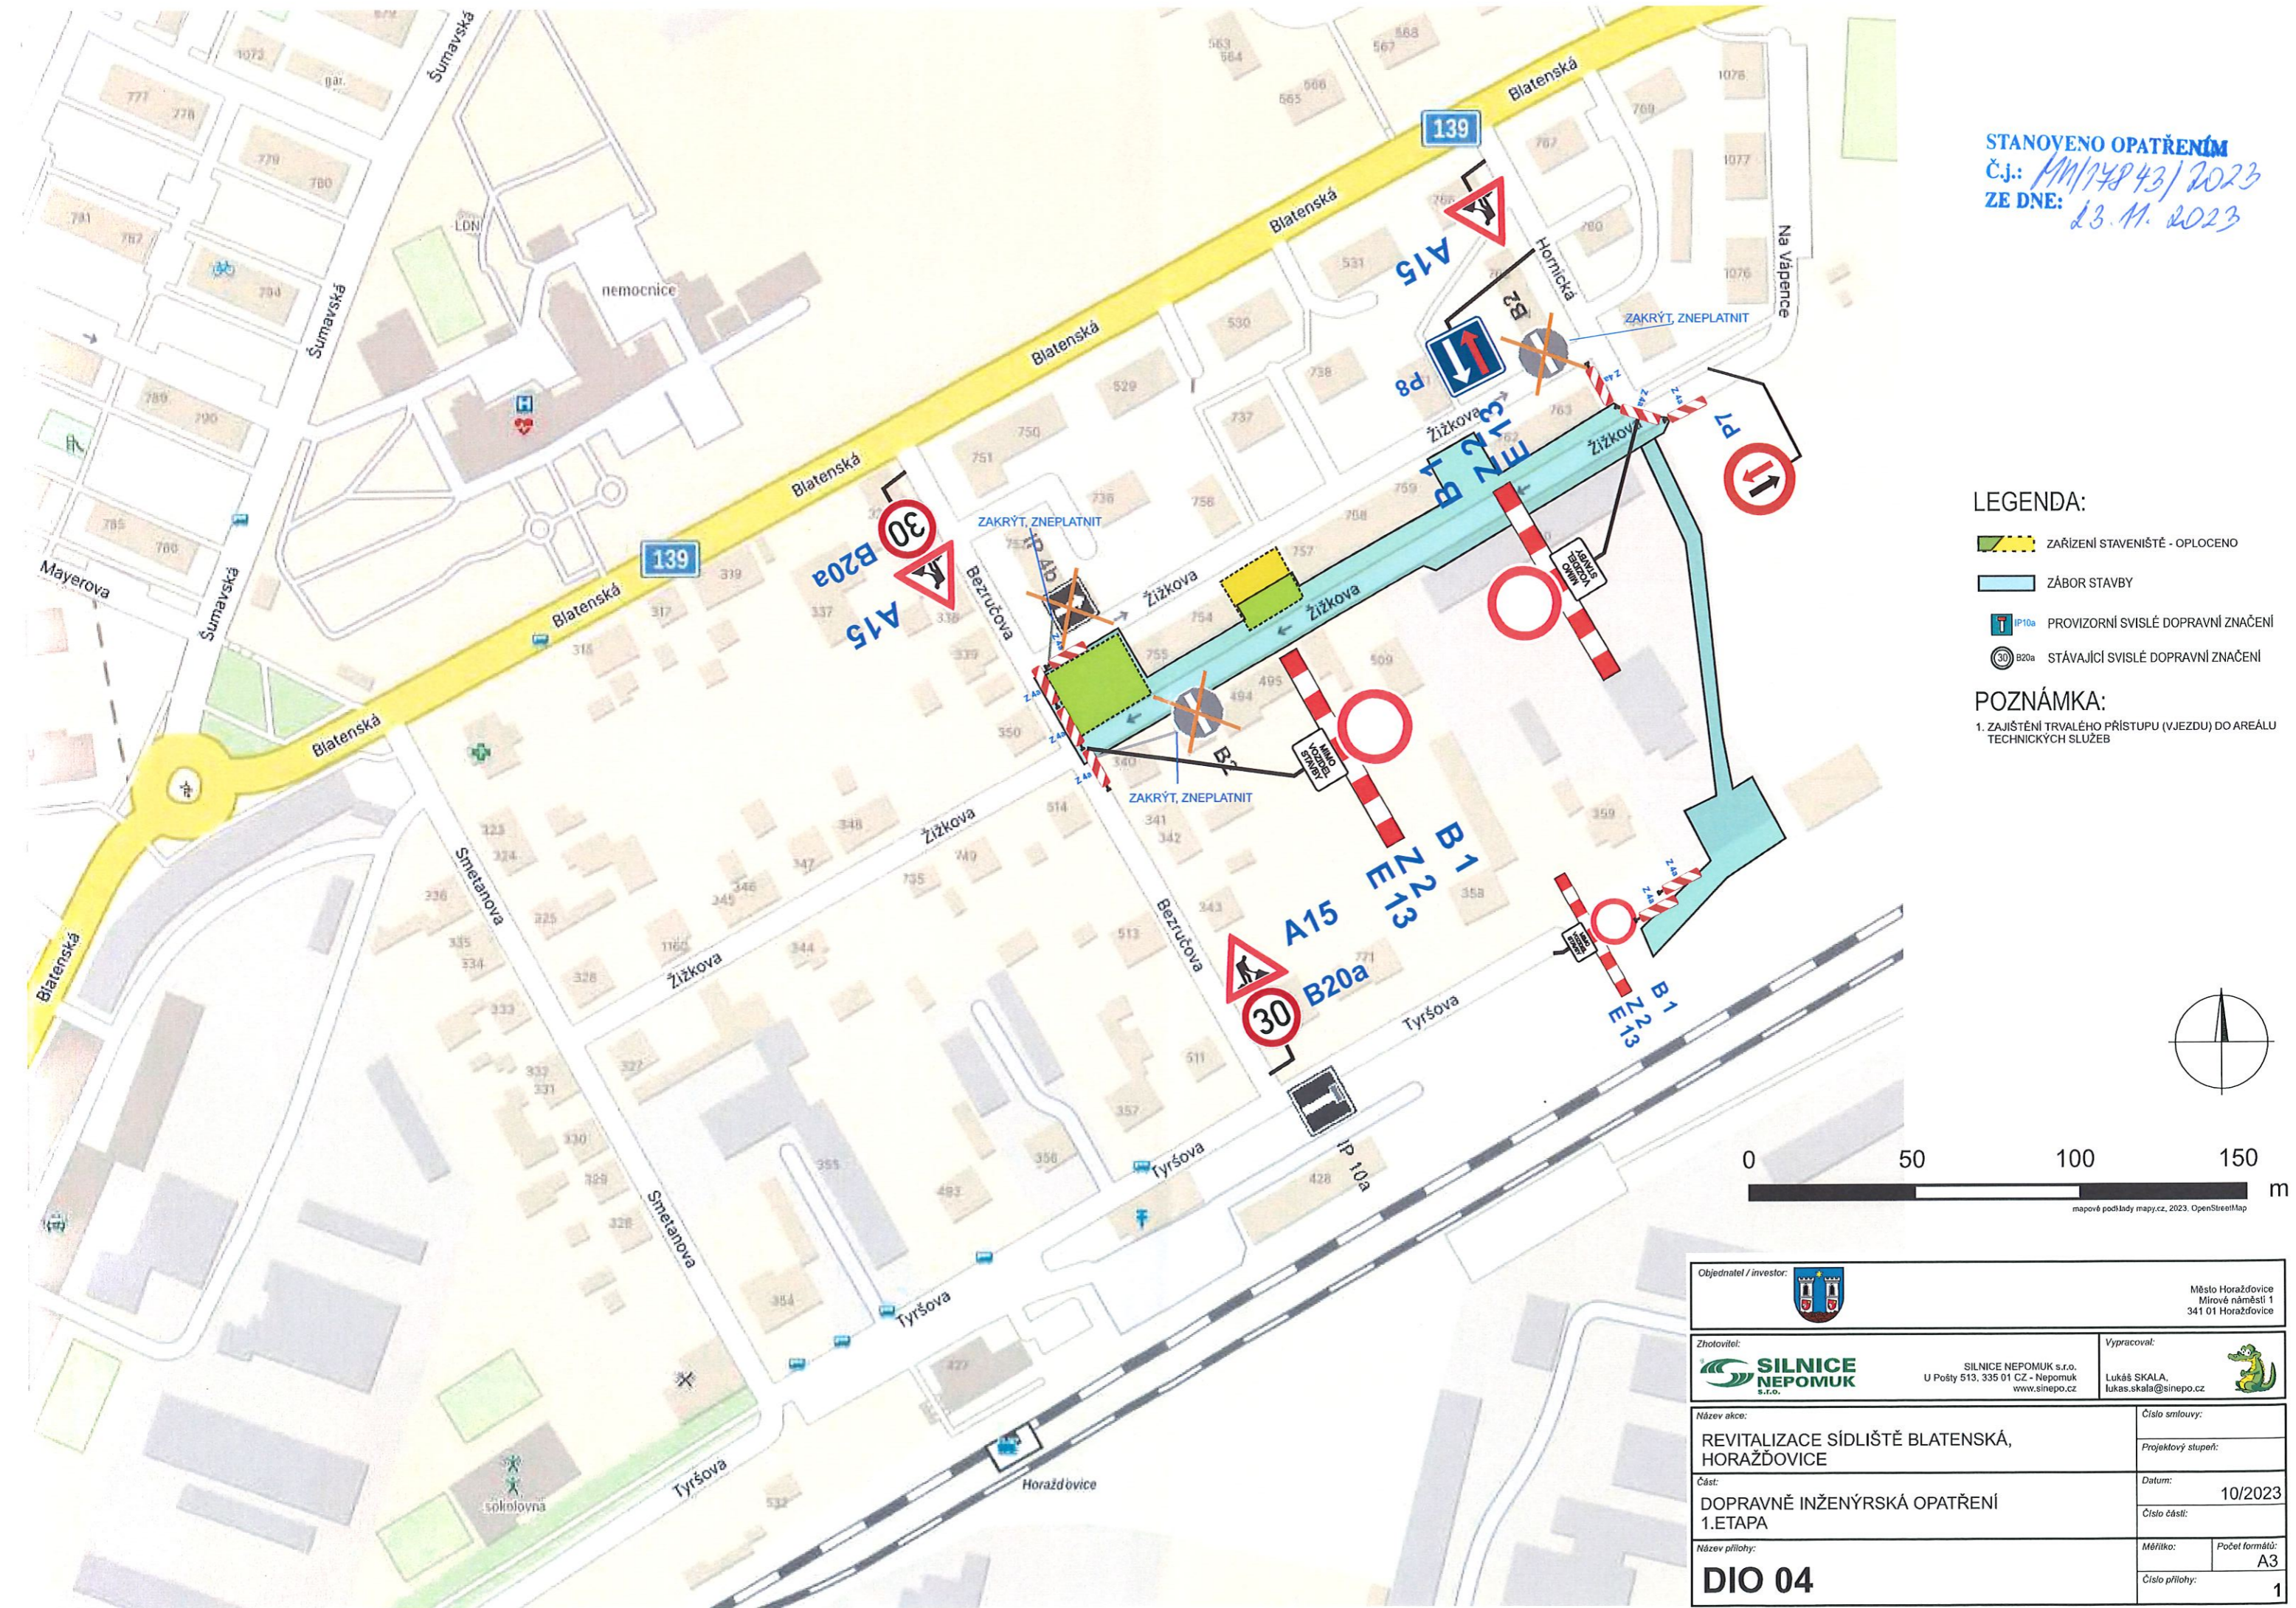





Objednatel / investor:  Město Horažďovice Mírové náměstí 1 341 01 Horažďovice	
Zhotovitel:  SILNICE NEPOMUK s.r.o. U Pošty 513, 335 01 CZ - Nepomuk www.sinepo.cz	Vypracoval:  Lukáš SKALA lukas.skala@sinepo.cz
Název akce: REVITALIZACE SÍDLIŠTĚ BLATENSKÁ, HORAŽĎOVICE	
Číslo smlouvy:	
Projektový stupeň:	
Část: DOPRAVNĚ INŽENÝRSKÁ OPATŘENÍ 1. ETAPA	
Datum: 10/2023	
Číslo části:	
Název přílohy:	
<b>DIO 04</b>	
Měřítko:	Počet formátů: A3
Číslo přílohy:	1



STANOVENO OPATŘENÍM  
 Č.J.: MM/14843/2023  
 ZE DNE: 23.11.2023

LEGENDA:




-  ZAŘÍZENÍ STAVENIŠTĚ - OPLOCENO
-  ZÁBOR STAVBY
-  IP10a PROVIZORNÍ SVISLÉ DOPRAVNÍ ZNAČENÍ
-  B20a STÁVAJÍCÍ SVISLÉ DOPRAVNÍ ZNAČENÍ


POZNÁMKA:

1.



mapové podklady mapy.cz, 2023, OpenStreetMap

Objednatel / investor:  Město Horažďovice Mírové náměstí 1 341 01 Horažďovice	
Zhotovitel:  SILNICE NEPOMUK s.r.o. U Pošty 513, 335 01 CZ - Nepomuk www.sinepo.cz	Vypracoval:  Lukáš SKALA lukas.skala@sinepo.cz
Název akce: REVITALIZACE SÍDLIŠTĚ BLATENSKÁ, HORAŽĎOVICE	
Část: DOPRAVNĚ INŽENÝRSKÁ OPATŘENÍ 1. ETAPA	
Název přílohy: <b>DIO 05</b>	
Číslo smlouvy: Projektový stupeň:	Datum: 10/2023 Číslo částí:
Měřítko: Číslo přílohy:	Počet formátů: A3 1

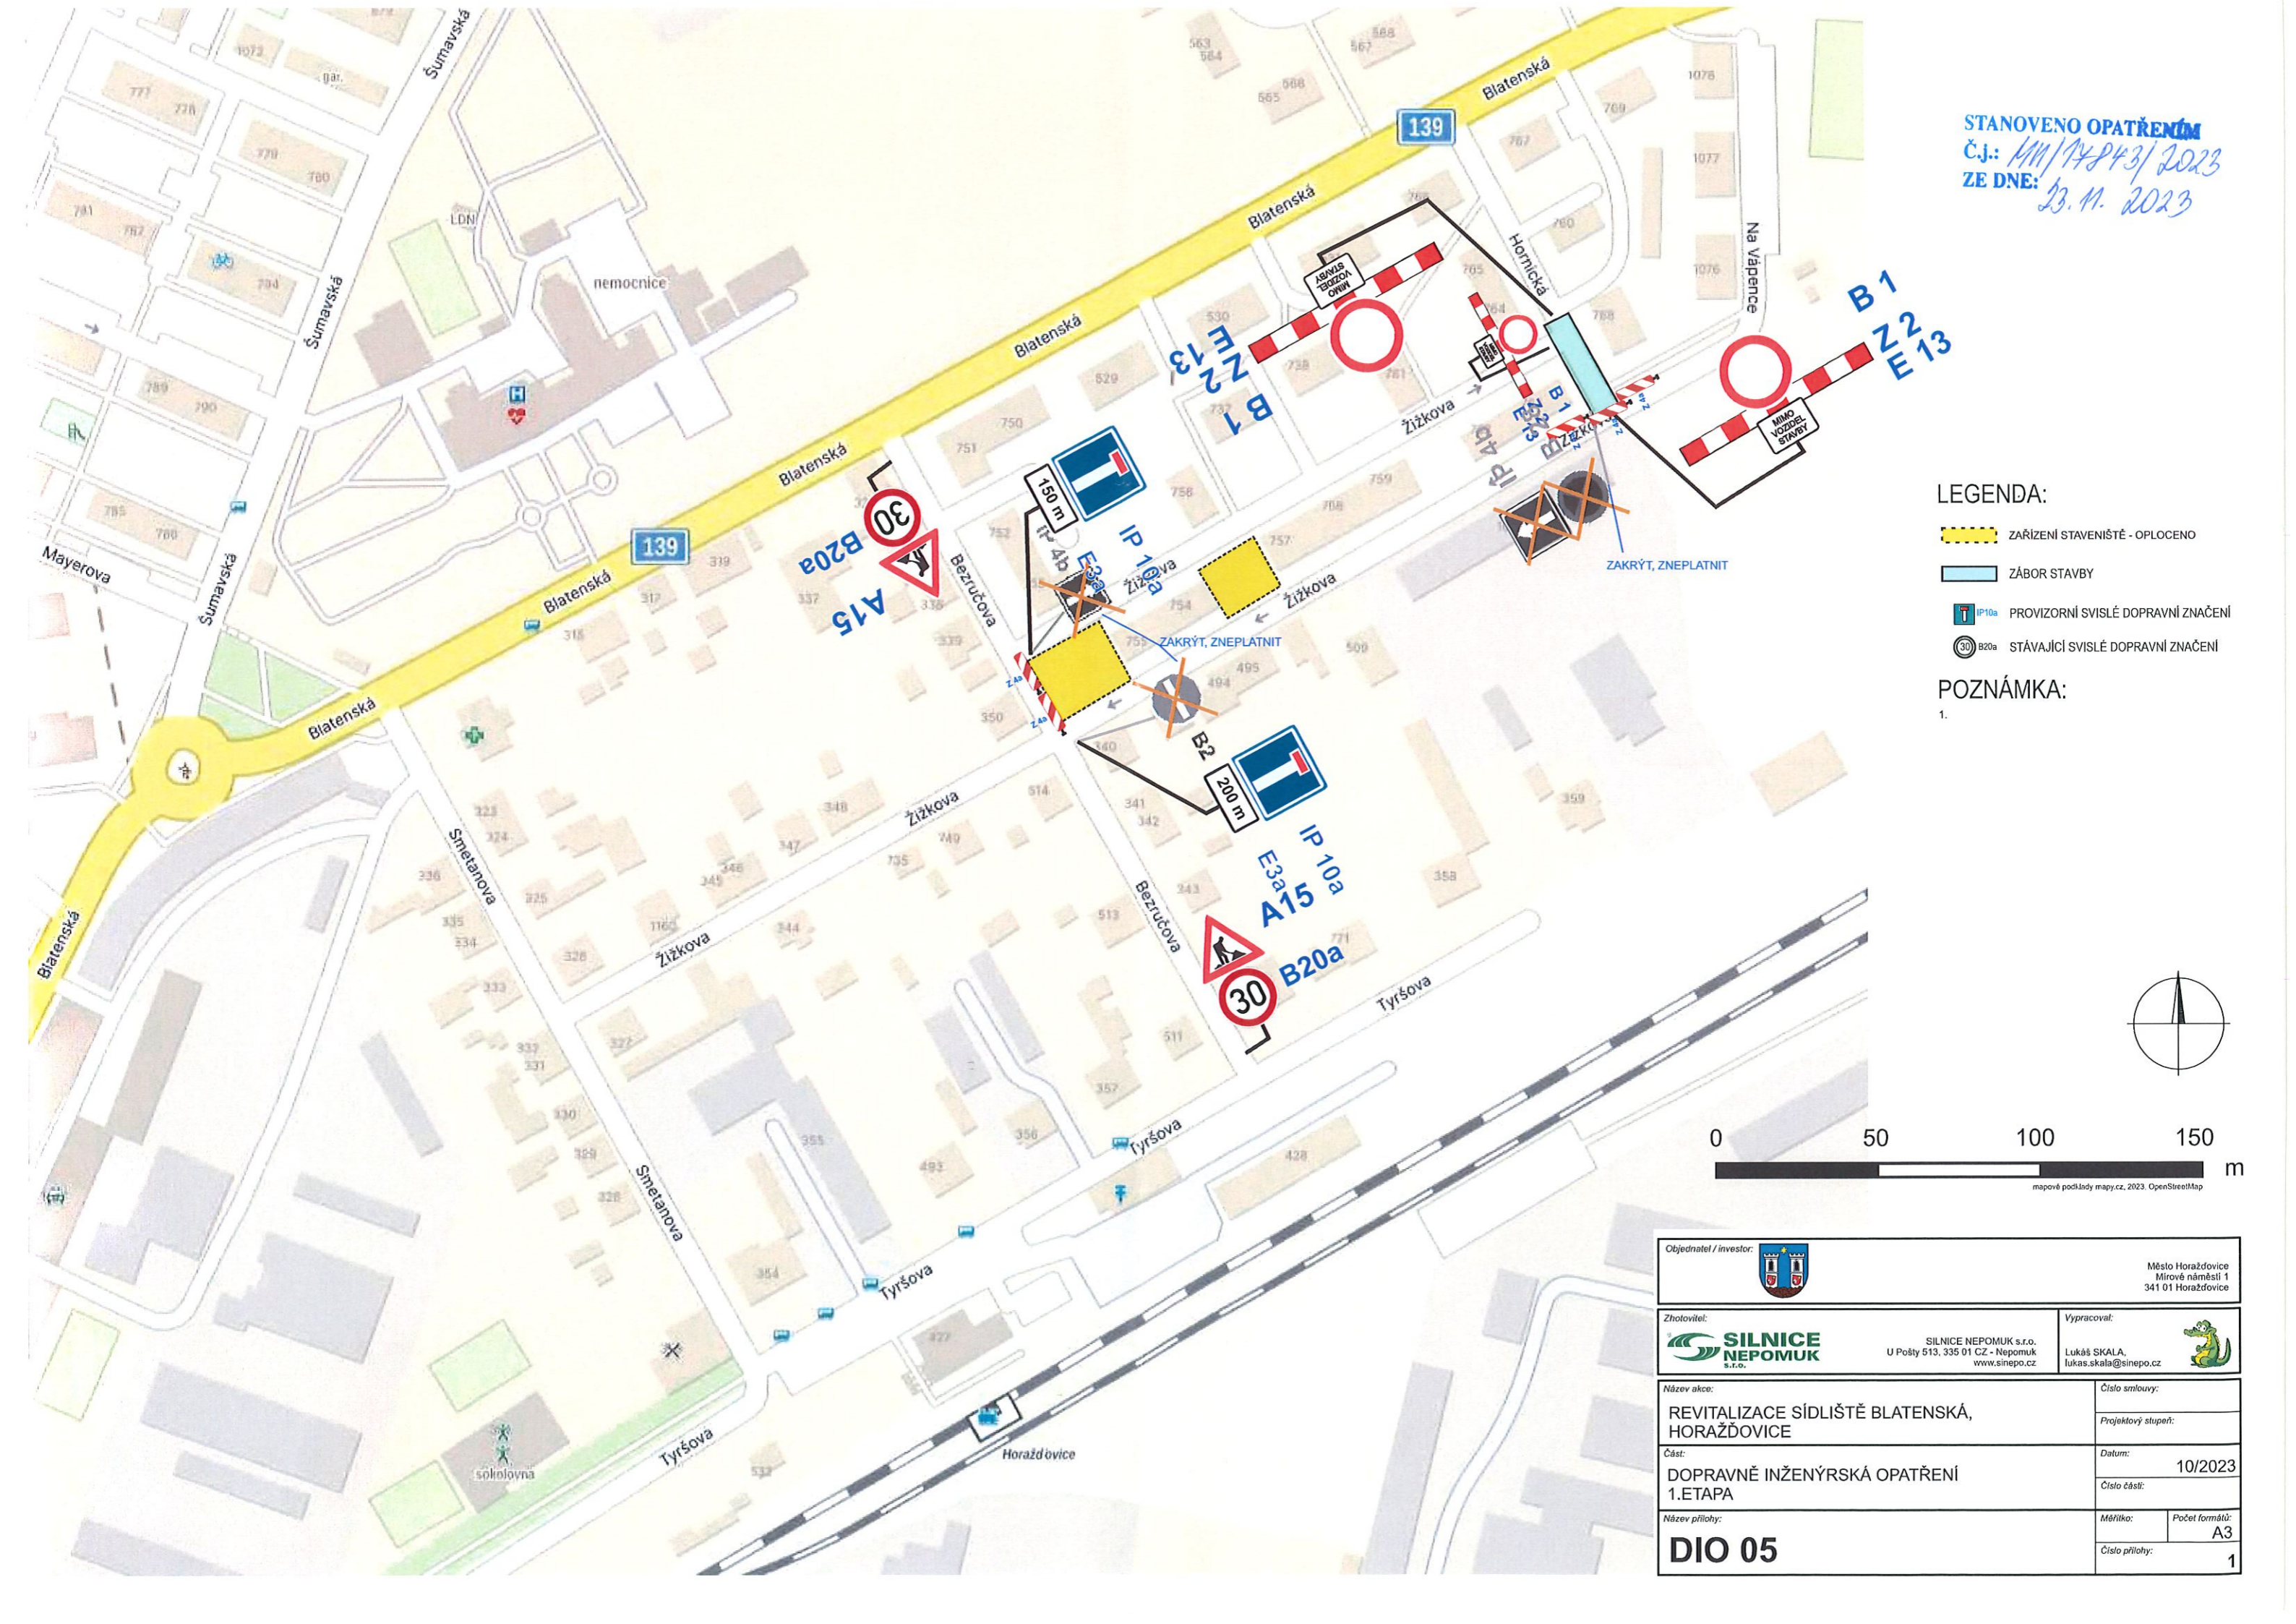

STANOVENO OPATŘENÍM  
 Č.J.: MN/17843/2023  
 ZE DNE: 23.11.2023



- LEGENDA:**
- ZAŘÍZENÍ STAVENIŠTĚ - OPLOCENO
  - ZÁBOR STAVBY
  - PROVIZORNÍ SVISLÉ DOPRAVNÍ ZNAČENÍ
  - STÁVAJÍCÍ SVISLÉ DOPRAVNÍ ZNAČENÍ
- POZNÁMKA:**
- 

Objednatel / investor:  Město Horažďovice Mírové náměstí 1 341 01 Horažďovice	
Zhotovitel:  SILNICE NEPOMUK s.r.o. U Pošty 513, 335 01 CZ - Nepomuk www.sinepo.cz	Vypracoval:  Lukáš SKALA lukas.skala@sinepo.cz
Název akce: REVITALIZACE SÍDLIŠTĚ BLATENSKÁ, HORAŽĎOVICE	
Část: DOPRAVNĚ INŽENÝRSKÁ OPATŘENÍ 1.ETAPA	
Název přílohy: <b>DIO 06</b>	
Číslo smlouvy:	Datum: 10/2023
Projektový stupeň:	Číslo částí:
Méřítko:	Počet formátů: A3
Číslo přílohy:	1