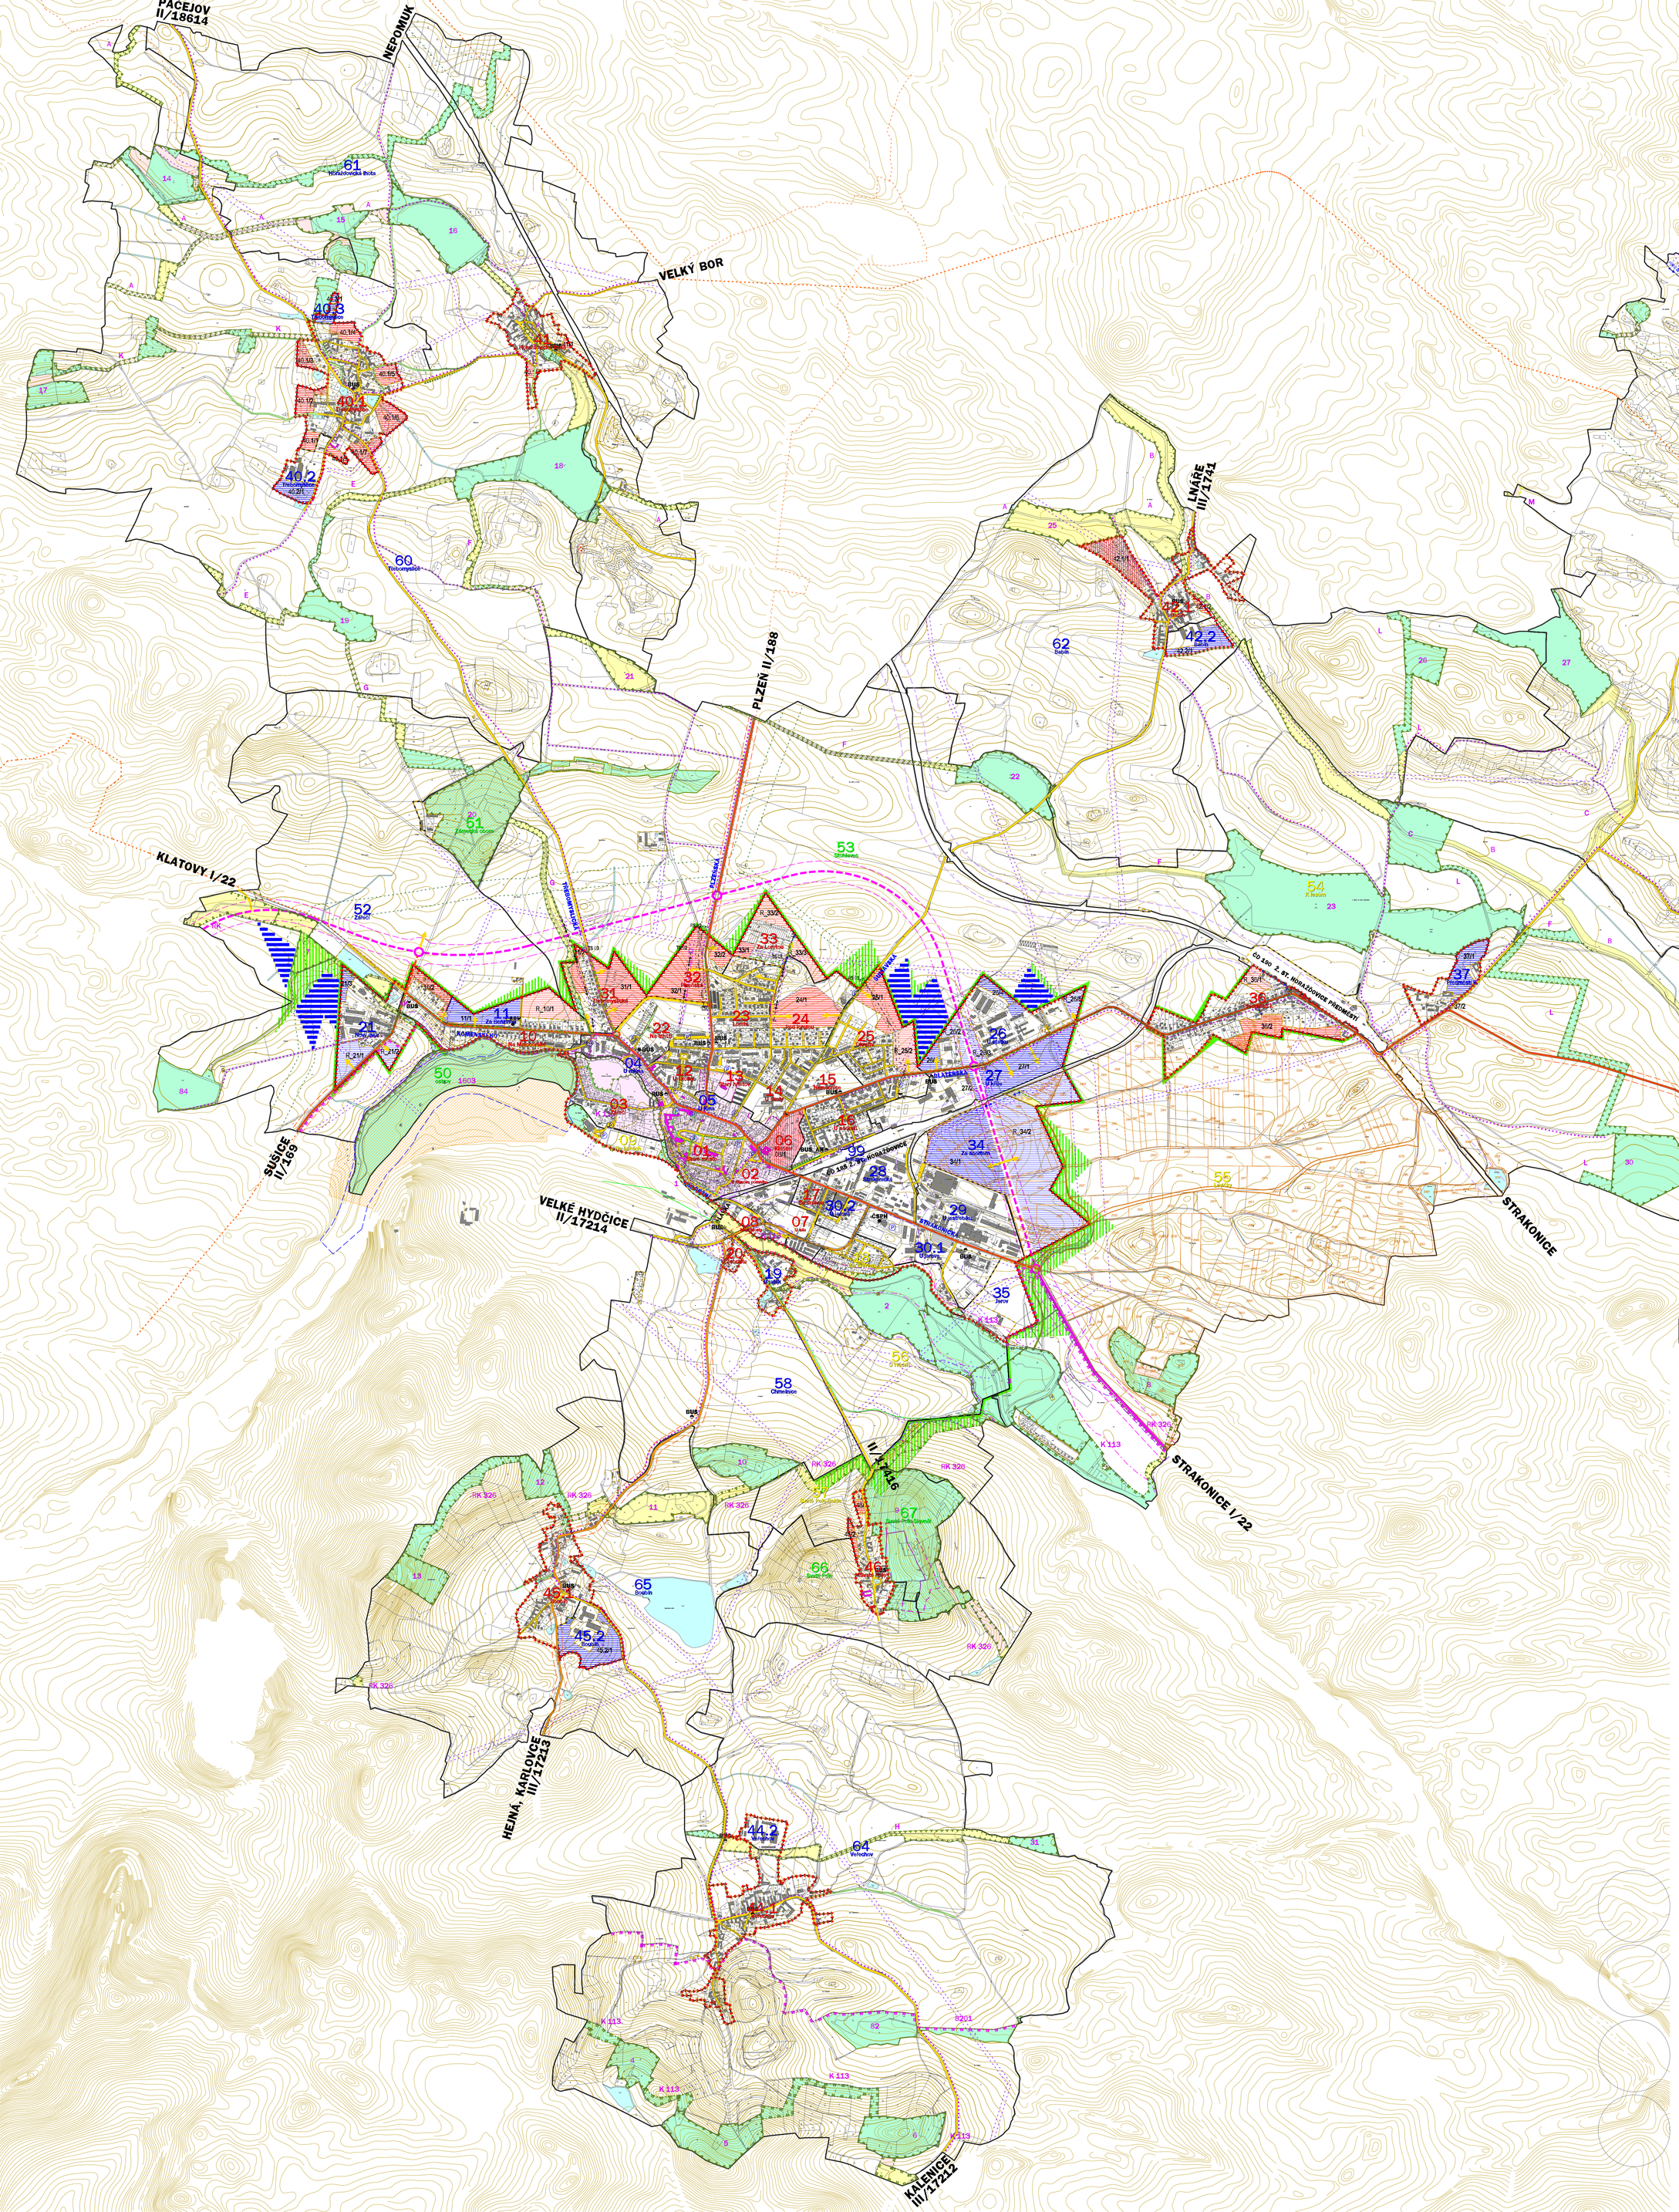


# MĚSTO HORAŽĎOVICE

**100_KRAJINA VE MĚSTĚ**
- parky
- nové kompoziční prvky v krajině
- stromořadí

**200_MĚSTO, HISTORICKÉ PODMÍNKY**
- vodní plochy
- struktura města
- polohopis
- výškopis
- hranice katastrů
- polohopis, pozemkové úpravy "lavičková cesta" verze 20100421

**300_FUNKCE V ÚZEMÍ A LOKALITY**
- 01 — hranice lokalit
- plocha pro fotovoltaické elektrárny
- **elementární urbanismus / barva čísla lokality označuje funkci území**
- území produkční
- území obytné
- území rekreační
- území krajinné

**400_ROZVOJOVÝ POTENCIÁL**
- zastavěné území
- hranice zastavitelného území
- rozvojové plochy obytné
- rozvojové plochy produkční
- transformační plochy obytné
- 40 M7 — označení lokality/číslo rozvojové plochy

**500_ÚSES**
- nadregionální biokoridor — existující
- nadregionální biokoridor — částečně existující
- nadregionální biokoridor — chybějící - k založení
- regionální biocentrum — existující
- regionální biokoridor — existující
- regionální biokoridor — částečně existující
- regionální biokoridor — chybějící - k založení
- lokální biocentrum — existující
- lokální biocentrum — částečně existující
- lokální biocentrum — chybějící - k založení
- lokální biokoridor — existující
- lokální biokoridor — částečně existující
- lokální biokoridor — chybějící - k založení
- lokální biokoridor — přerušený
- interakční prvek — existující
- interakční prvek — částečně existující
- interakční prvek — chybějící - k založení
- ochranná zóna nadreg. biokoridoru

**600_DOPRAVA**
- silnice I.třídy_sběrné komunikace B1
- silnice II.třídy_sběrné komunikace B1_návrh
- silnice II.třídy_sběrné komunikace B2
- místní komunikace obslužné C1
- místní komunikace obslužné C2, C3
- místní komunikace obslužné C2, C3_rozvojové území
- nezpevněné místní komunikace
- železnice
- ochranné pásmo železnice
- turistická trasa
- cyklistické trasy
- stavská cyklostezka
- P — parkoviště
- úrovňový železniční přejezd
- II/360 — označení silnic
- BUS — autobusové zastávky
- strakonická — popis ulic

**700_TECHNICKÁ INFRASTRUKTURA**
- vodovod - návrh
- kanalizace - návrh
- kanalizace - výtlačné potrubí - návrh
- čerpací stanice odpadních vod - návrh
- plynovod VTL - návrh ke zrušení
- regulační stanice plynu - návrh ke zrušení
- regulační stanice plynu - návrh
- plynovod STL - návrh
- plynovod NTL - návrh
- vedení VN 22 kV nadzemní - návrh ke zrušení
- vedení VN 22 kV nadzemní - návrh
- vedení VN 22 kV kabelové - návrh
- trafostanice 22/0,4 kV nadzemní
- trafostanice 22/0,4 kV kabelová

**ZÁZNAM O ÚČINNOSTI ÚZEMNÍHO PLÁNU HORAŽĎOVICE**

Územní plán Města Horažďovice vydalo Zastupitelstvo města Horažďovice
Číslo usnesení zastupitelstva:
Číslo jednací:
Číslo vydání:
Datum nabytí účinnosti:

Pořizovatel:
Město Horažďovice, Mírové náměstí 1, 641 01 Horažďovice
Oprávněná úřední osoba pořizovatele: Ing. Josef Kotlaba

## koordinační výkres 000.1