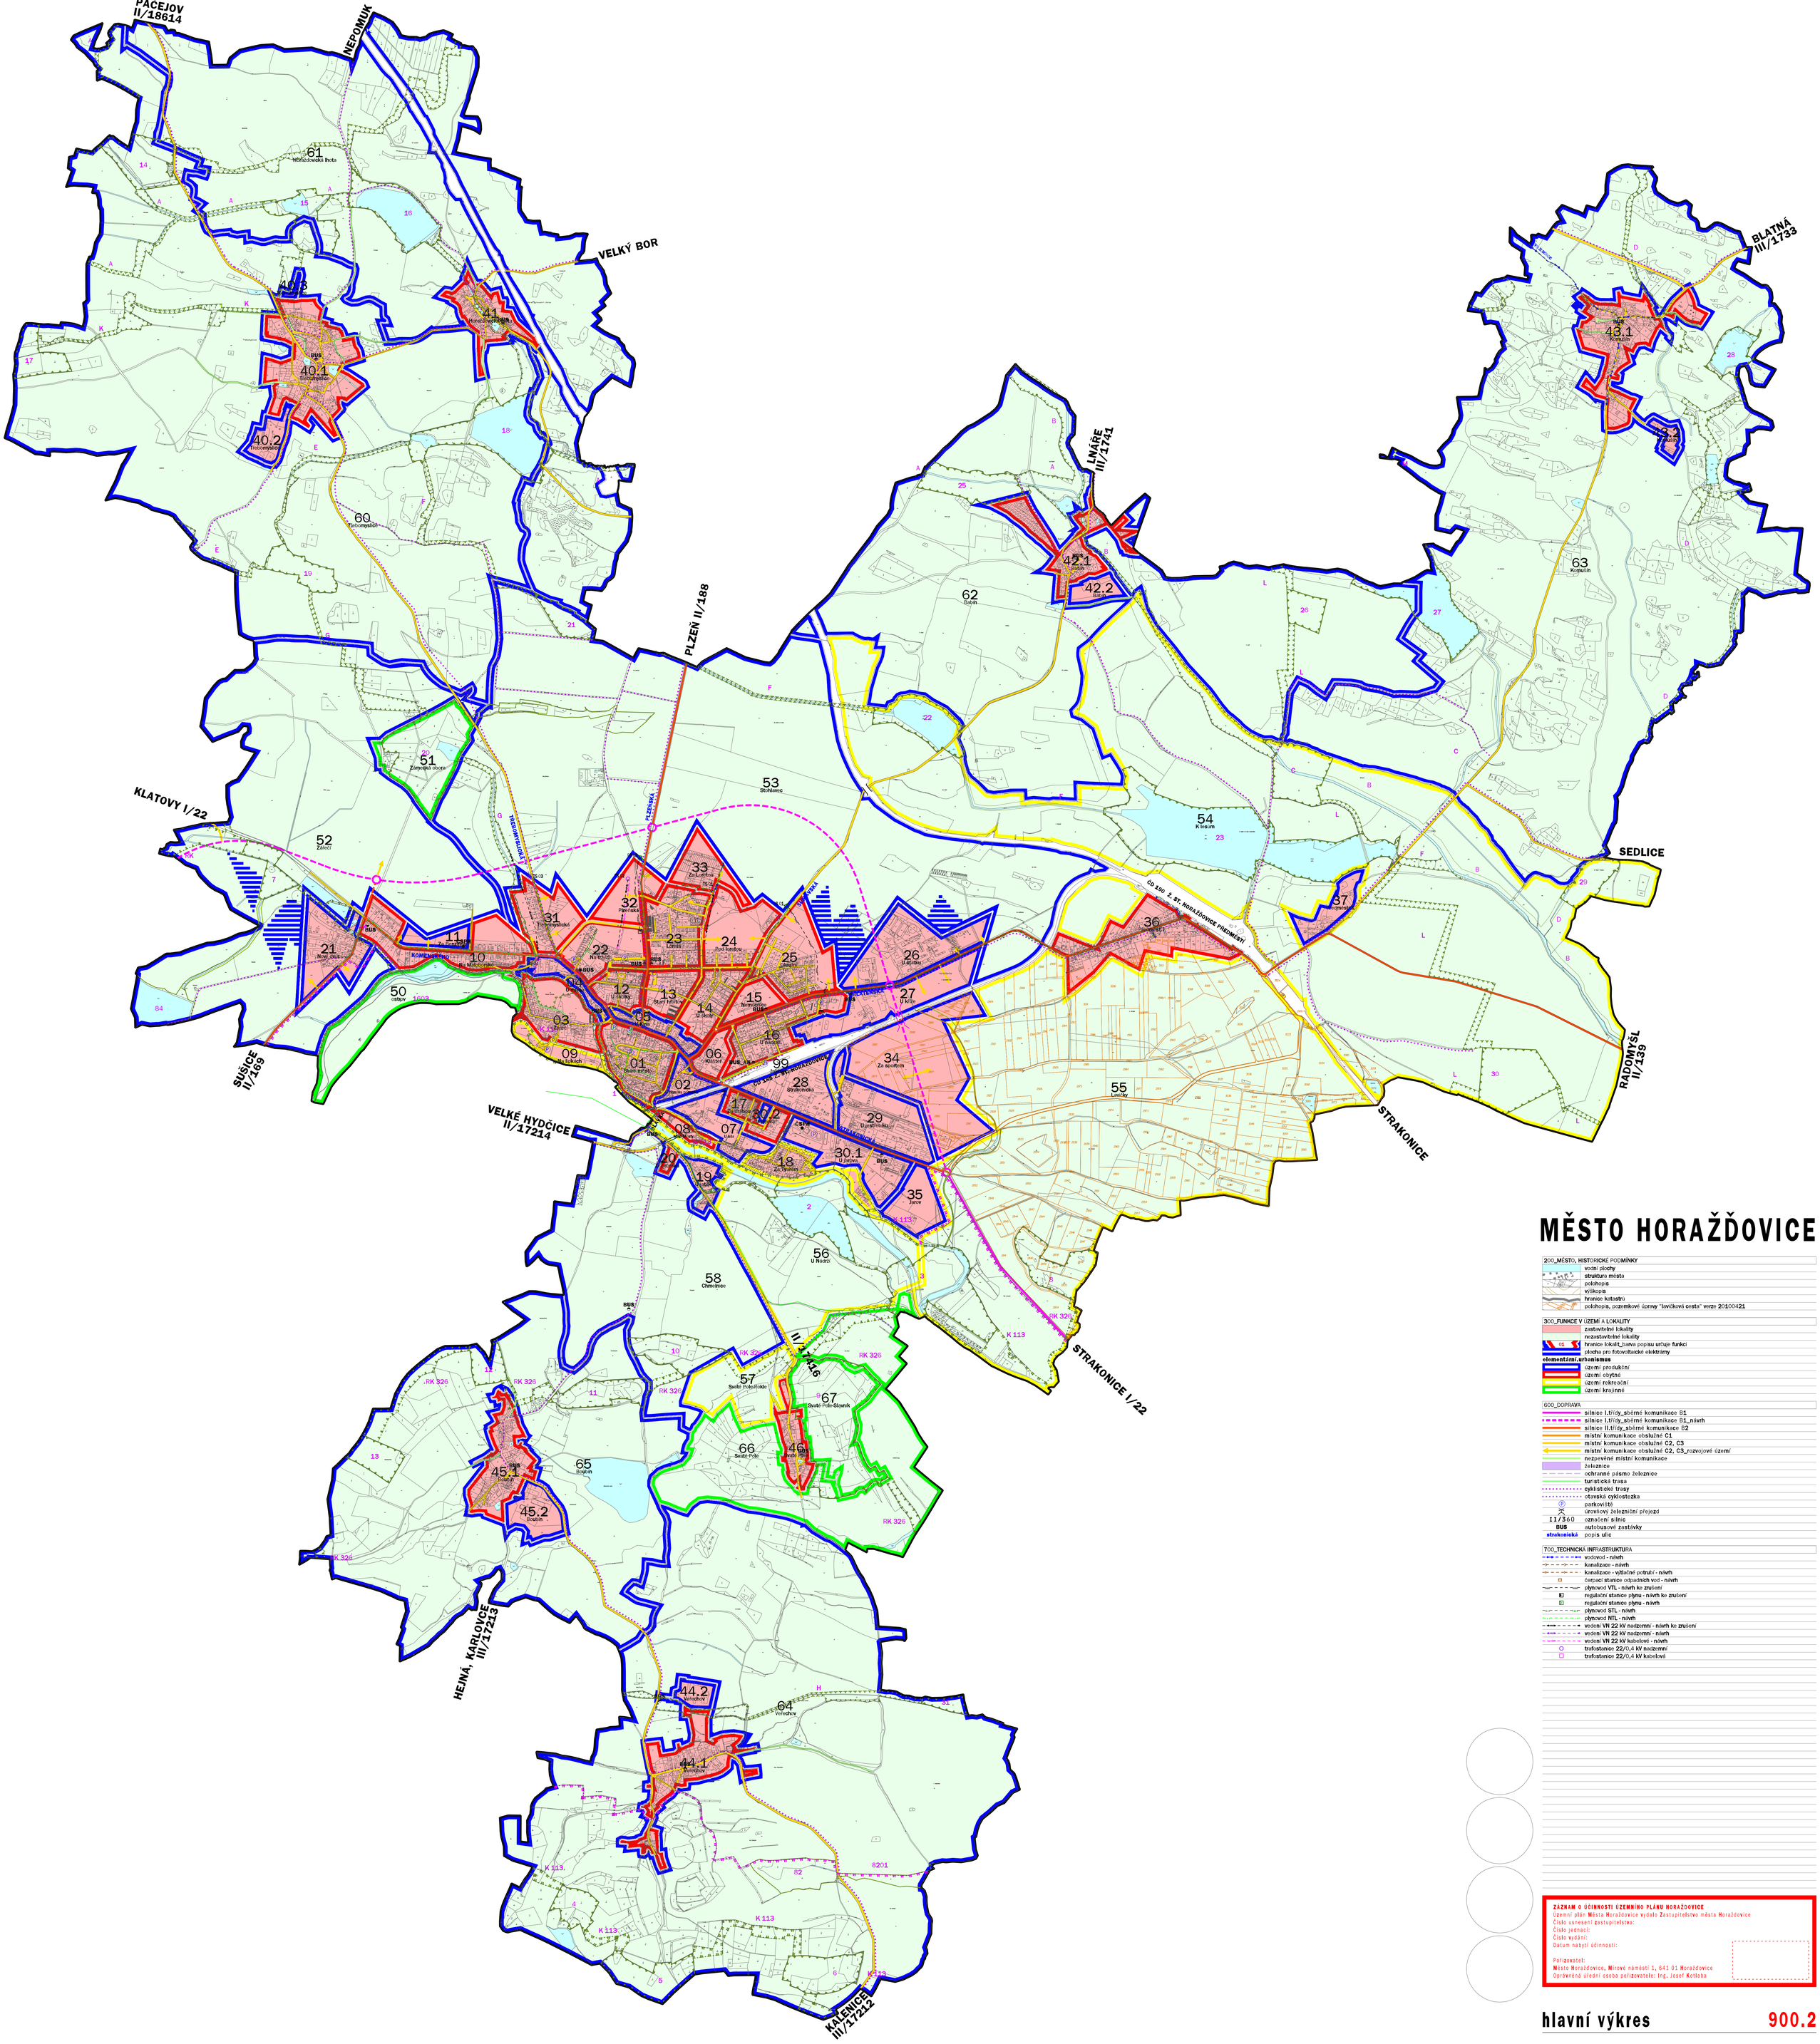

MĚSTO HORAŽĎOVICE

200_MĚSTO, HISTORICKÉ PODMÍNKY
- vodní plochy
- struktura města
- polohopis
- výškopis
- hranice katastrů
- polohopis, pozemkové úpravy "lavičková cesta" verze 20100421

300_FUNKCE V ÚZEMÍ A LOKALITY
- zastavitelné lokality
- nezastavitelné lokality
- 01 hranice lokalit_barva popisu určuje funkci
- plocha pro fotovoltaické elektrárny

elementární urbanismus
- území produkční
- území obytné
- území rekreační
- území krajinné

600_DOPRAVA
- silnice I.třídy_sběrné komunikace B1
- silnice I.třídy_sběrné komunikace B1_návrh
- silnice II.třídy_sběrné komunikace B2
- místní komunikace obslužné C1
- místní komunikace obslužné C2, C3
- místní komunikace obslužné C2, C3_rozvojové území
- nezpevněé místní komunikace
- železnice
- ochranné pásmo železnice
- turistická trasa
- cyklistické trasy
- otavská cyklostezka
- P parkoviště
- úrovňový železniční přejezd
- II/360 označení silnic
- BUS autobusové zastávky
- strakonická popis ulic

700_TECHNICKÁ INFRASTRUKTURA
- vodovod - návrh
- kanalizace - návrh
- kanalizace - výtlačné potrubí - návrh
- čerpací stanice odpadních vod - návrh
- plynovod VTL - návrh ke zrušení
- regulační stanice plynu - návrh ke zrušení
- regulační stanice plynu - návrh
- plynovod STL - návrh
- plynovod NTL - návrh
- vedení VN 22 kV nadzemní - návrh ke zrušení
- vedení VN 22 kV nadzemní - návrh
- vedení VN 22 kV kabelové - návrh
- trafostanice 22/0,4 kV nadzemní
- trafostanice 22/0,4 kV kabelová

ZÁZNAM O ÚČINNOSTI ÚZEMNÍHO PLÁNU HORAŽĎOVICE
Územní plán Města Horažďovice vydalo Zastupitelstvo města Horažďovice
Číslo usnesení zastupitelstva:
Číslo jednací:
Číslo vydání:
Datum nabytí účinnosti:

Pořizovatel:
Město Horažďovice, Mírové náměstí 1, 641 01 Horažďovice
Oprávněná úřední osoba pořizovatele: Ing. Josef Kotlaba

hlavní výkres 900.2