OBEC
M Y S L Í V
KRAJ PLZEŇSKÝ
OKRES KLATOVY

I.
ÚZEMNÍ PLÁN MYSLÍV
ÚPLNÉ ZNĚNÍ PO VYDÁNÍ ZMĚNY č.1

HLAVNÍ VÝKRES
URBANISTICKÁ KONCEPCE
KONCEPCE USPOŘÁDÁNÍ KRAJINY
1 : 5 000

ZÁZNAM O ÚČINNOSTI ÚZEMNÍHO PLÁNU MYSLÍV
ZAHRNUJÍCÍHO ÚPLNÉ ZNĚNÍ PO VYDÁNÍ ZMĚNY č.1

a) SPRÁVNÍ ORGÁN, KTERÝ VYDAL POSLEDNÍ ZMĚNU ÚP MYSLÍV :
ZASTUPITELSTVO OBCE MYSLÍV

b) POŘADOVÉ ČÍSLO POSLEDNÍ ZMĚNY ÚP MYSLÍV:
ZMĚNA č.1 ÚZEMNÍHO PLÁNU MYSLÍV

c) DATUM NABYTÍ ÚČINNOSTI POSLEDNÍ ZMĚNY ÚP MYSLÍV:
.....

d) ÚDAJE O OPRÁVNĚNÉ ÚŘEDNÍ OSOBĚ POŘIZOVATELE:
JMÉNO A PŘÍJMENÍ: **Jana Daňková**
FUNKCE: **referent odboru výstavby a územního plánování MěÚ Horažďovice**
PODPIS A OTISK ÚŘEDNÍHO RAZÍTKA:
.....

LEGENDA:

PLOCHY S ROZDÍLNÝM ZPŮSOBEM VYUŽITÍ

PLOCHY STABILIZOVANÉ	PLOCHY ZMĚN	PLOCHY ÚZEMNÍCH REZERV	
BRD	BRD		PLOCHY BYDLENÍ V RODINNÝCH DOMECH
SOV	SOV		PLOCHY SMÍŠENÉ OBYTNÉ VENKOVSKÉ
RR			PLOCHY REKREACE INDIVIDUÁLNÍ RODINNÉHO TYPU
OVH	OVH		PLOCHY OBČANSKÉHO VYBAVENÍ VEŘEJNÁ INFRASTRUKTURA
OVK			PLOCHY OBČANSKÉHO VYBAVENÍ KOMERČNÍ ZAŘÍZENÍ MALÁ A STŘEDNÍ
OVS			PLOCHY OBČANSKÉHO VYBAVENÍ TĚLOVÝCHOVNÁ A SPORTOVNÍ ZAŘÍZENÍ
OVH			PLOCHY OBČANSKÉHO VYBAVENÍ HŘBITOVY
OVX			PLOCHY OBČANSKÉHO VYBAVENÍ SPECIFICKÉ VYUŽITÍ
VP	VP		PLOCHY VEŘEJNÝCH PROSTRANSTVÍ
TI			PLOCHY TECHNICKÉ INFRASTRUKTURY
VSOV	VSOV		PLOCHY VÝROBY A SKLADOVÁNÍ DROBNÁ VÝROBA
VSZ			PLOCHY VÝROBY A SKLADOVÁNÍ ZEMĚDĚLSKÁ VYROBA
ZV	ZV		PLOCHY ZELENĚ VEŘEJNÉ, NA VEŘEJNÉM PROSTRANSTVÍ
ZSV			PLOCHY ZELENĚ SOUKROMÉ, VYHRAZENÉ
VV			PLOCHY VODNÍ A VODOHOSPODÁŘSKÉ
			PLOCHY VODNÍ A VODOHOSPODÁŘSKÉ VODNÍ TOKY (NÁVRH - REVITALIZACE VODNÍHO TOKU)
NZ			PLOCHY NEZASTAVĚNÉHO ÚZEMÍ ZEMĚDĚLSKÉ
NL			PLOCHY NEZASTAVĚNÉHO ÚZEMÍ LESNÍ (LESY HOSPODÁŘSKÉ)
NP	NP		PLOCHY NEZASTAVĚNÉHO ÚZEMÍ PŘÍRODNÍ
NSX			PLOCHY NEZASTAVĚNÉHO ÚZEMÍ SMÍŠENÉ (Z = ZEMĚDĚLSKÉ, L = LESNÍ, P = PŘÍRODNÍ)

DOPRAVNÍ INFRASTRUKTURA

STAV	NÁVRH	REZERVA	
DIS			DOPRAVNÍ INFRASTRUKTURA SILNIČNÍ SILNICE III. TŘÍDY
DIŽ			DOPRAVNÍ INFRASTRUKTURA ŽELEZNIČNÍ ŽELEZNIČNÍ TRAŤ č.190 PLZEŇ - HORAŽĎOVICE - ČESKÉ BUDĚJOVICE
VP	VP		MÍSTNÍ KOMUNIKACE VEŘEJNÁ PROSTRANSTVÍ
			ZASTÁVKA HROMADNÉ DOPRAVY OSOB
			CYKLISTICKÉ TRASY
			TURISTICKÉ TRASY

ÚZEMNÍ SYSTÉM EKOLOGICKÉ STABILITY

STAV	NÁVRH	
		NADREGIONÁLNÍ BIOCENTRUM FUNKČNÍ
		NADREGIONÁLNÍ BIOKORIDOR FUNKČNÍ
		NADREGIONÁLNÍ BIOKORIDOR NEFUNKČNÍ (CHYBĚJÍCÍ - NAVRŽENÝ)
		REGIONÁLNÍ BIOCENTRUM FUNKČNÍ
		REGIONÁLNÍ BIOKORIDOR FUNKČNÍ
		REGIONÁLNÍ BIOKORIDOR NEFUNKČNÍ
		LOKÁLNÍ BIOCENTRUM FUNKČNÍ
		LOKÁLNÍ BIOCENTRUM NEFUNKČNÍ (CHYBĚJÍCÍ - NAVRŽENÉ)
		LOKÁLNÍ BIOKORIDOR FUNKČNÍ
		LOKÁLNÍ BIOKORIDOR NEFUNKČNÍ (CHYBĚJÍCÍ - NAVRŽENÝ)
		INTERAKČNÍ PRVEK
		VÝZNAMNÝ KRAJINNÝ PRVEK
		PŘÍRODNÍ PARK
		PŘÍRODNÍ REZERVACE
		OCHRANNÉ PÁSMO PŘÍRODNÍ REZERVACE
		EVROPSKY VÝZNAMNÁ LOKALITA - NATURA 2000

	HRANICE ŘEŠENÉHO ÚZEMÍ
	HRANICE ZASTAVĚNÉHO ÚZEMÍ K 04/2019
X-Z1	ZASTAVITELNÉ PLOCHY
X-P1	PLOCHY PŘESTAVBY
X-R1	PLOCHY ÚZEMNÍCH REZERV

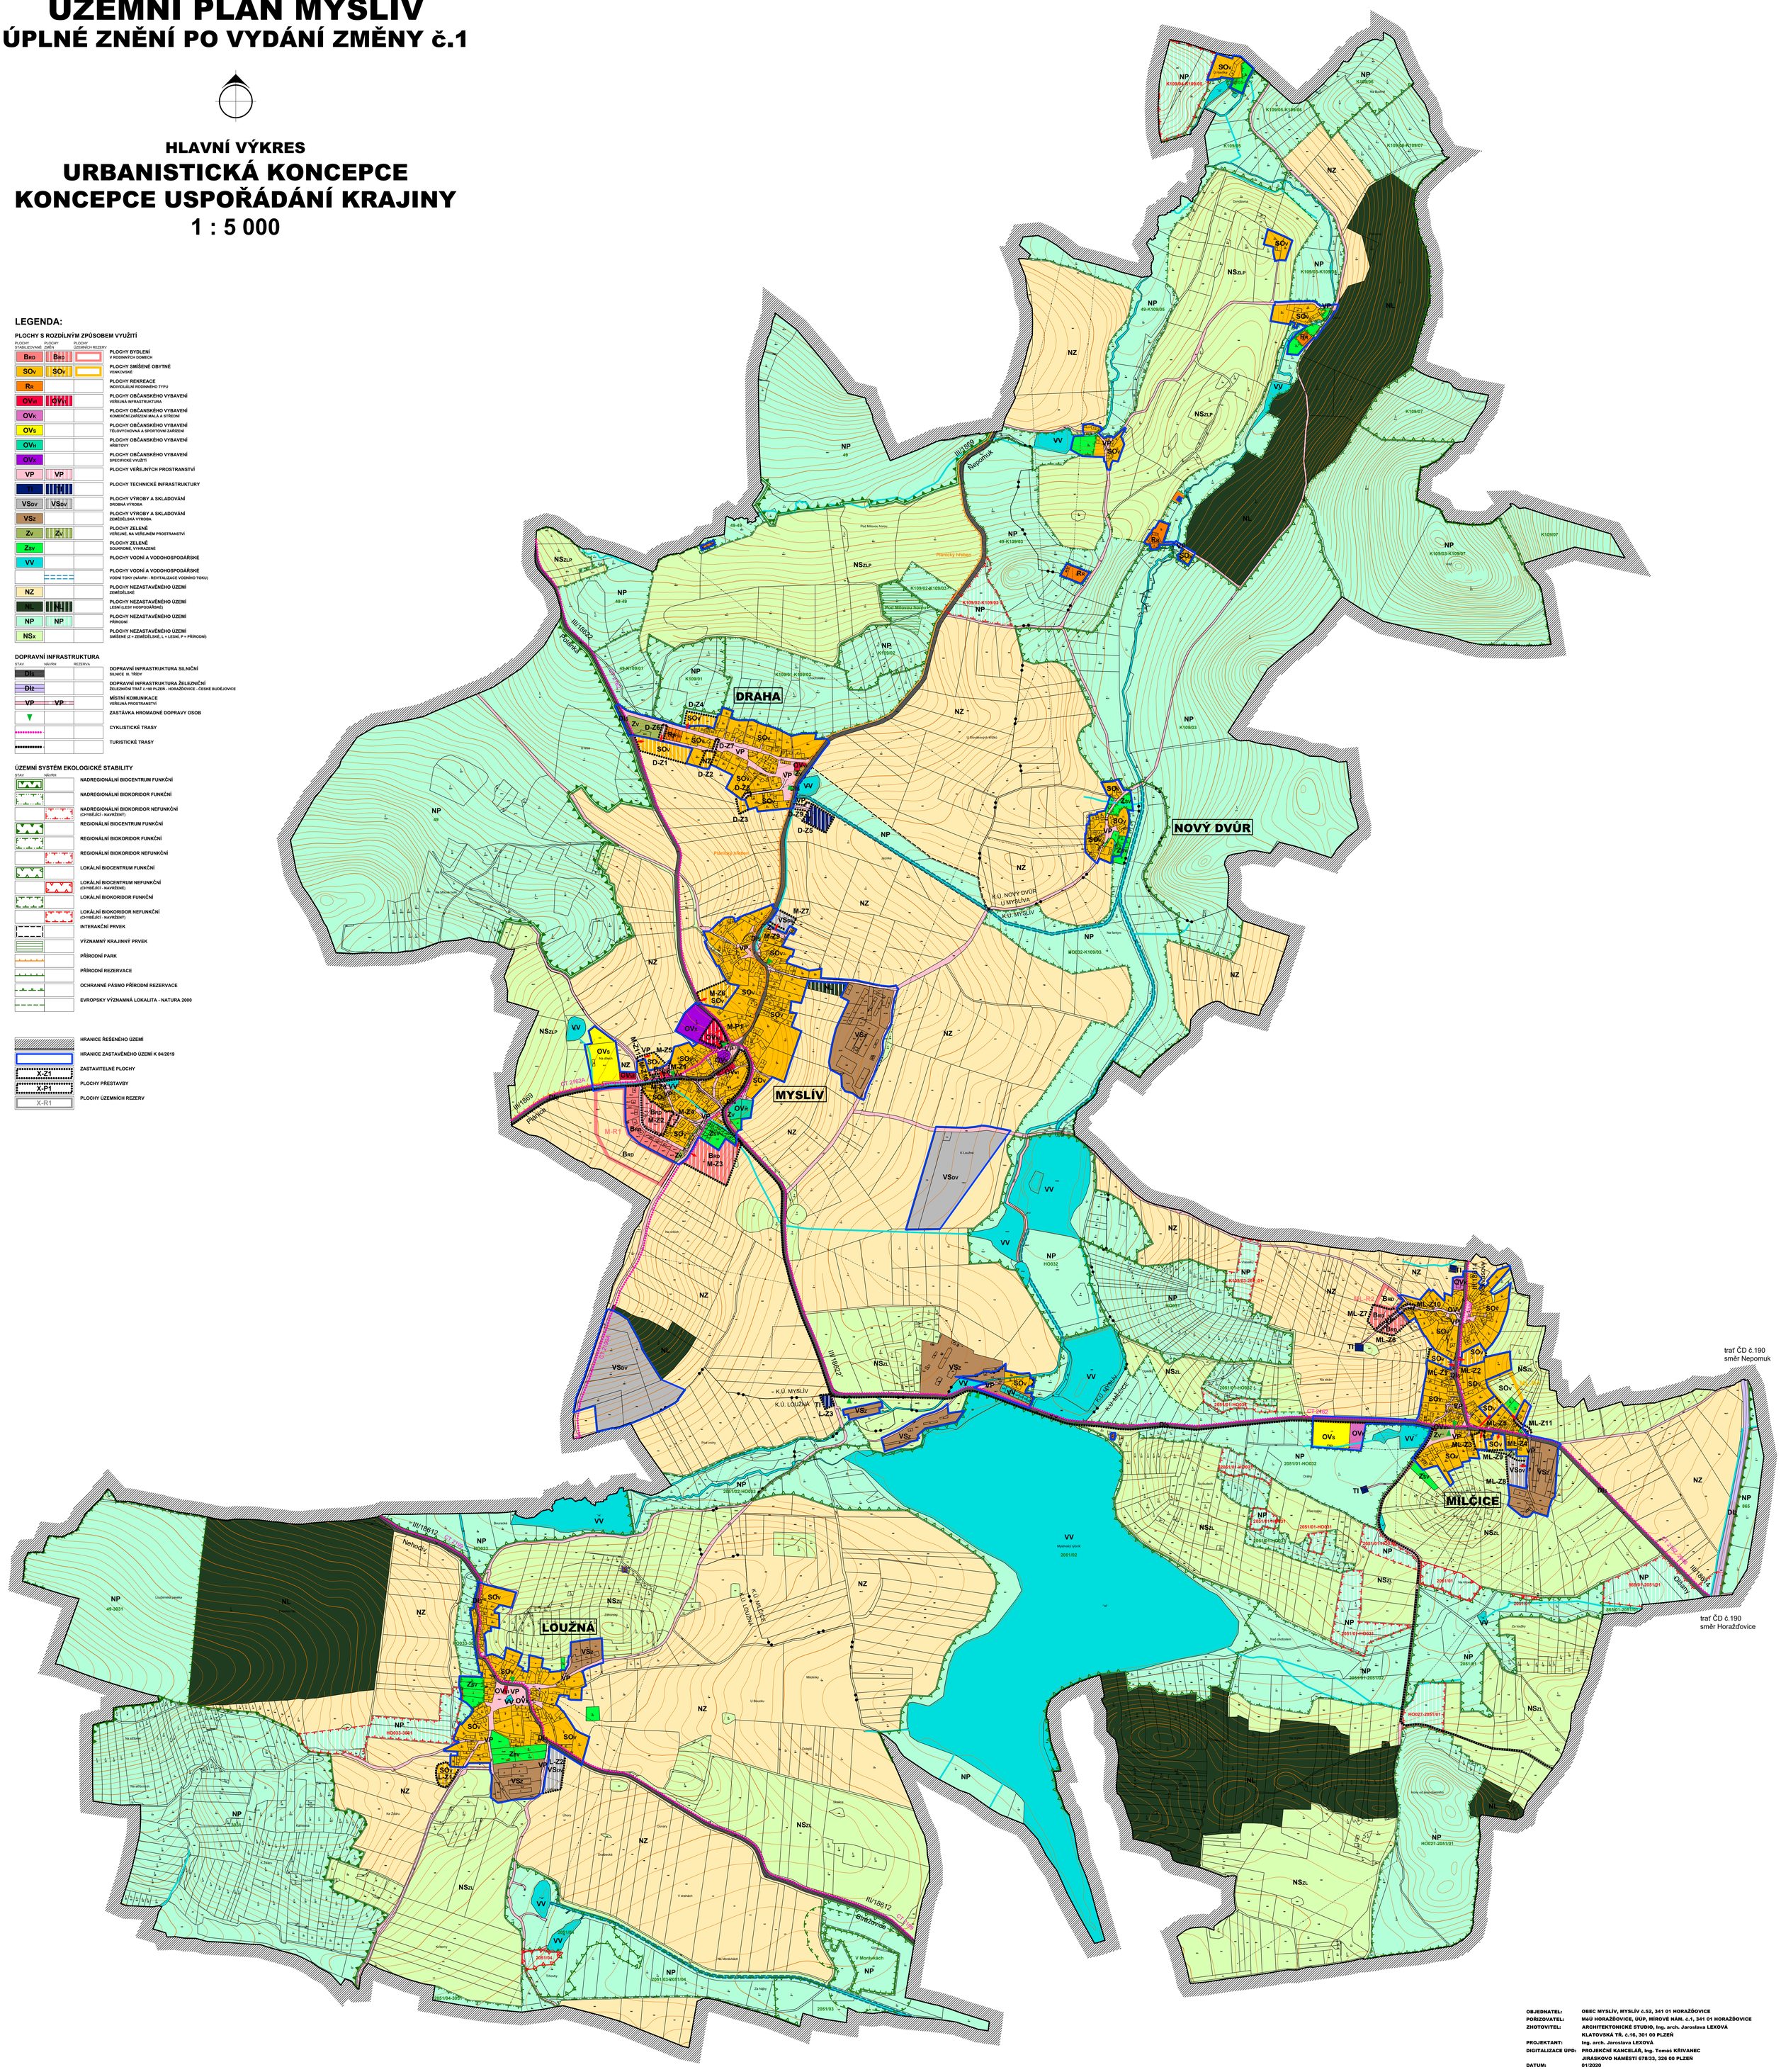

OBJEDNATEL:	OBEC MYSLÍV, MYSLÍV č.52, 341 01 HORAŽĎOVICE
POŘIZOVATEL:	MěÚ HORAŽĎOVICE, ÚÚP, MÍROVÉ NÁM. č.1, 341 01 HORAŽĎOVICE
ZHOTOVITEL:	ARCHITEKTONICKÉ STUDIO, Ing. arch. Jaroslava LEXOVÁ KLATOVSKÁ TŘ. č.16, 301 00 PLZEŇ
PROJEKTANT:	Ing. arch. Jaroslava LEXOVÁ
DIGITALIZACE ÚPD:	PROJEKČNÍ KANCELÁŘ, Ing. Tomáš KŘIVANEC JIRÁSKOVO NÁMĚSTÍ 678/33, 326 00 PLZEŇ
DATUM:	01/2020