# ÚZEMNÍ PLÁN CHANOVICE

## II.b. Hlavní výkres 2 - veřejná infrastruktura

1 : 10 000

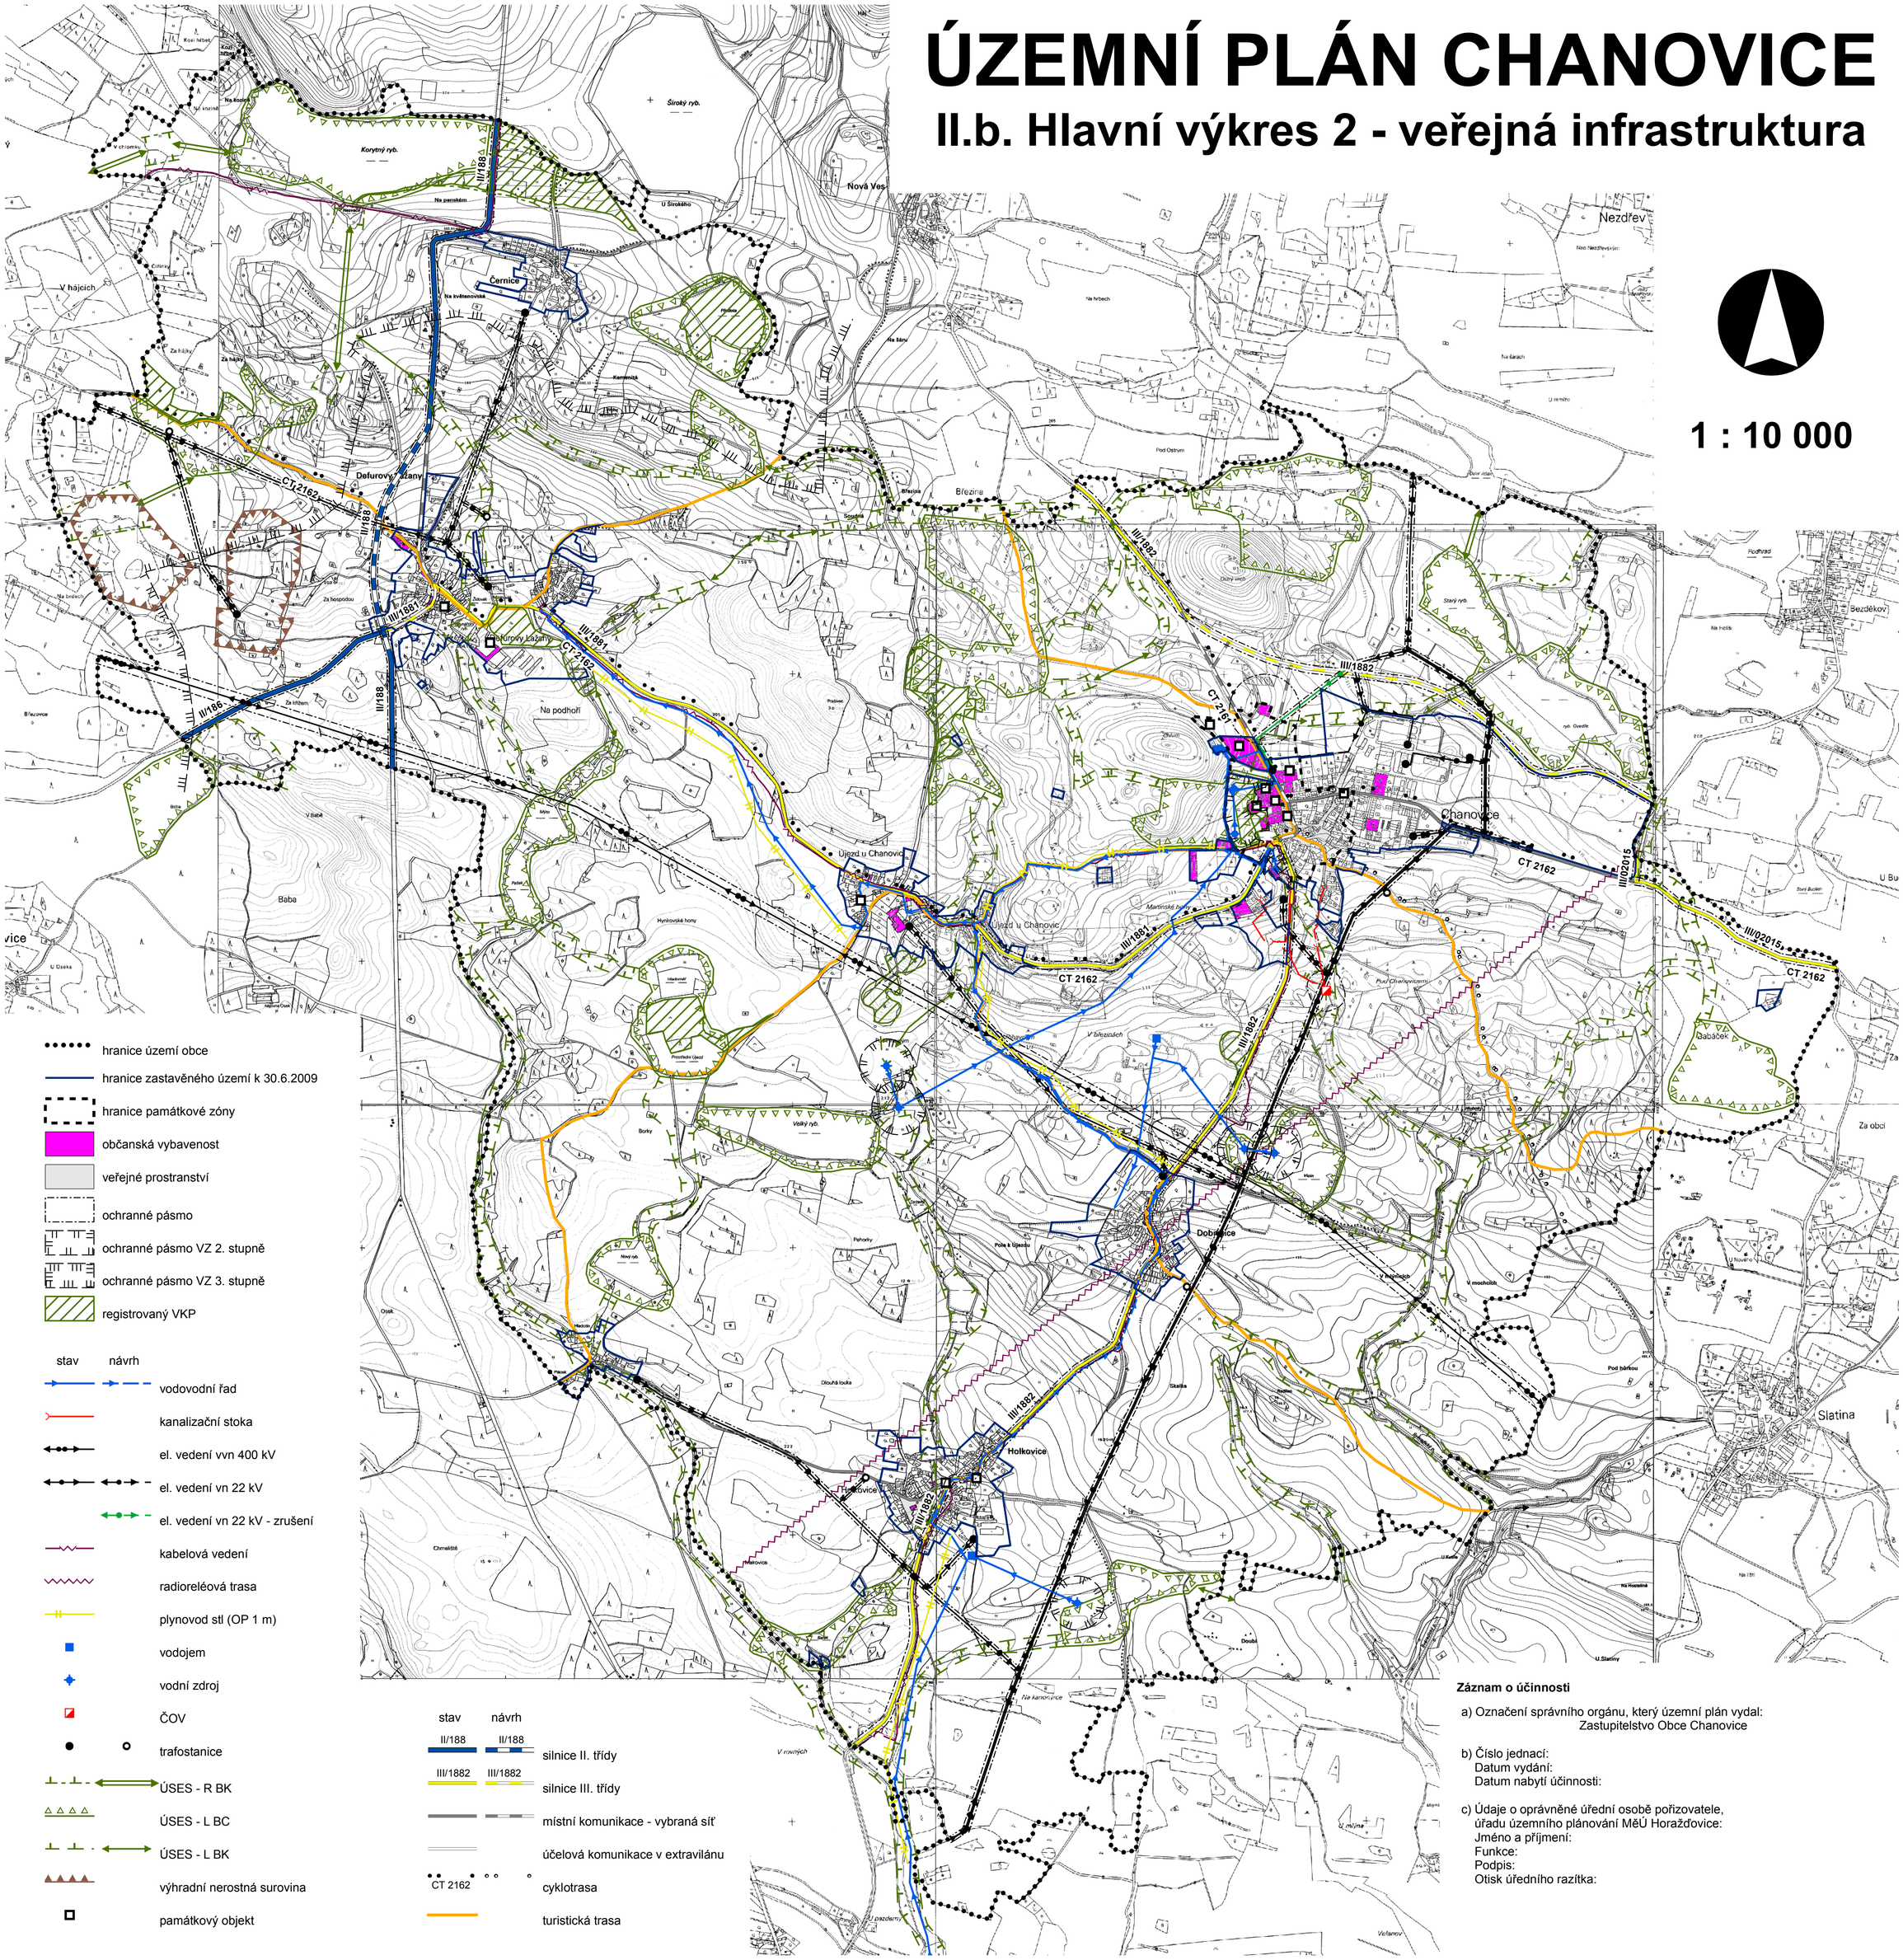


- hranice území obce
- hranice zastavěného území k 30.6.2009
- hranice památkové zóny
- občanská vybavenost
- veřejné prostranství
- ochranné pásmo
- ochranné pásmo VZ 2. stupně
- ochranné pásmo VZ 3. stupně
- registrovaný VKP

| stav | návrh | |
|---|---|---|
| | | vodovodní řad |
| | | kanalizační stoka |
| | | el. vedení vvn 400 kV |
| | | el. vedení vn 22 kV |
| | | el. vedení vn 22 kV - zrušení |
| | | kabelová vedení |
| | | radioreléová trasa |
| | | plynovod stl (OP 1 m) |
| | | vodojem |
| | | vodní zdroj |
| | | ČOV |
| | | trafostanice |
| | | ÚSES - R BK |
| | | ÚSES - L BC |
| | | ÚSES - L BK |
| | | výhradní nerostná surovina |
| | | památkový objekt |

| stav | návrh | |
|---|---|---|
| II/188 | II/188 | silnice II. třídy |
| III/1882 | III/1882 | silnice III. třídy |
| | | místní komunikace - vybraná síť |
| | | účelová komunikace v extravilánu |
| CT 2162 | | cyklotrasa |
| | | turistická trasa |

**Záznam o účinnosti**

a) Označení správního orgánu, který územní plán vydal:
Zastupitelstvo Obce Chanovice

b) Číslo jednací:
Datum vydání:
Datum nabytí účinnosti:

c) Údaje o oprávněné úřední osobě pořizovatele,
úřadu územního plánování MěÚ Horažďovice:
Jméno a příjmení:
Funkce:
Podpis:
Otisk úředního razítka: