



# ODŮVODNĚNÍ ÚP KVÁŠŇOVICE

B2b) Koordinační výkres

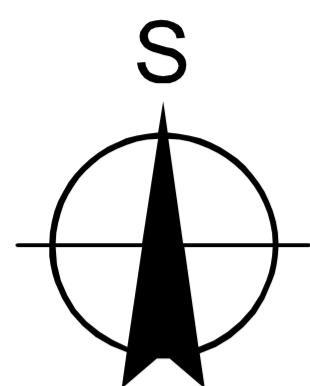

1 : 5 000

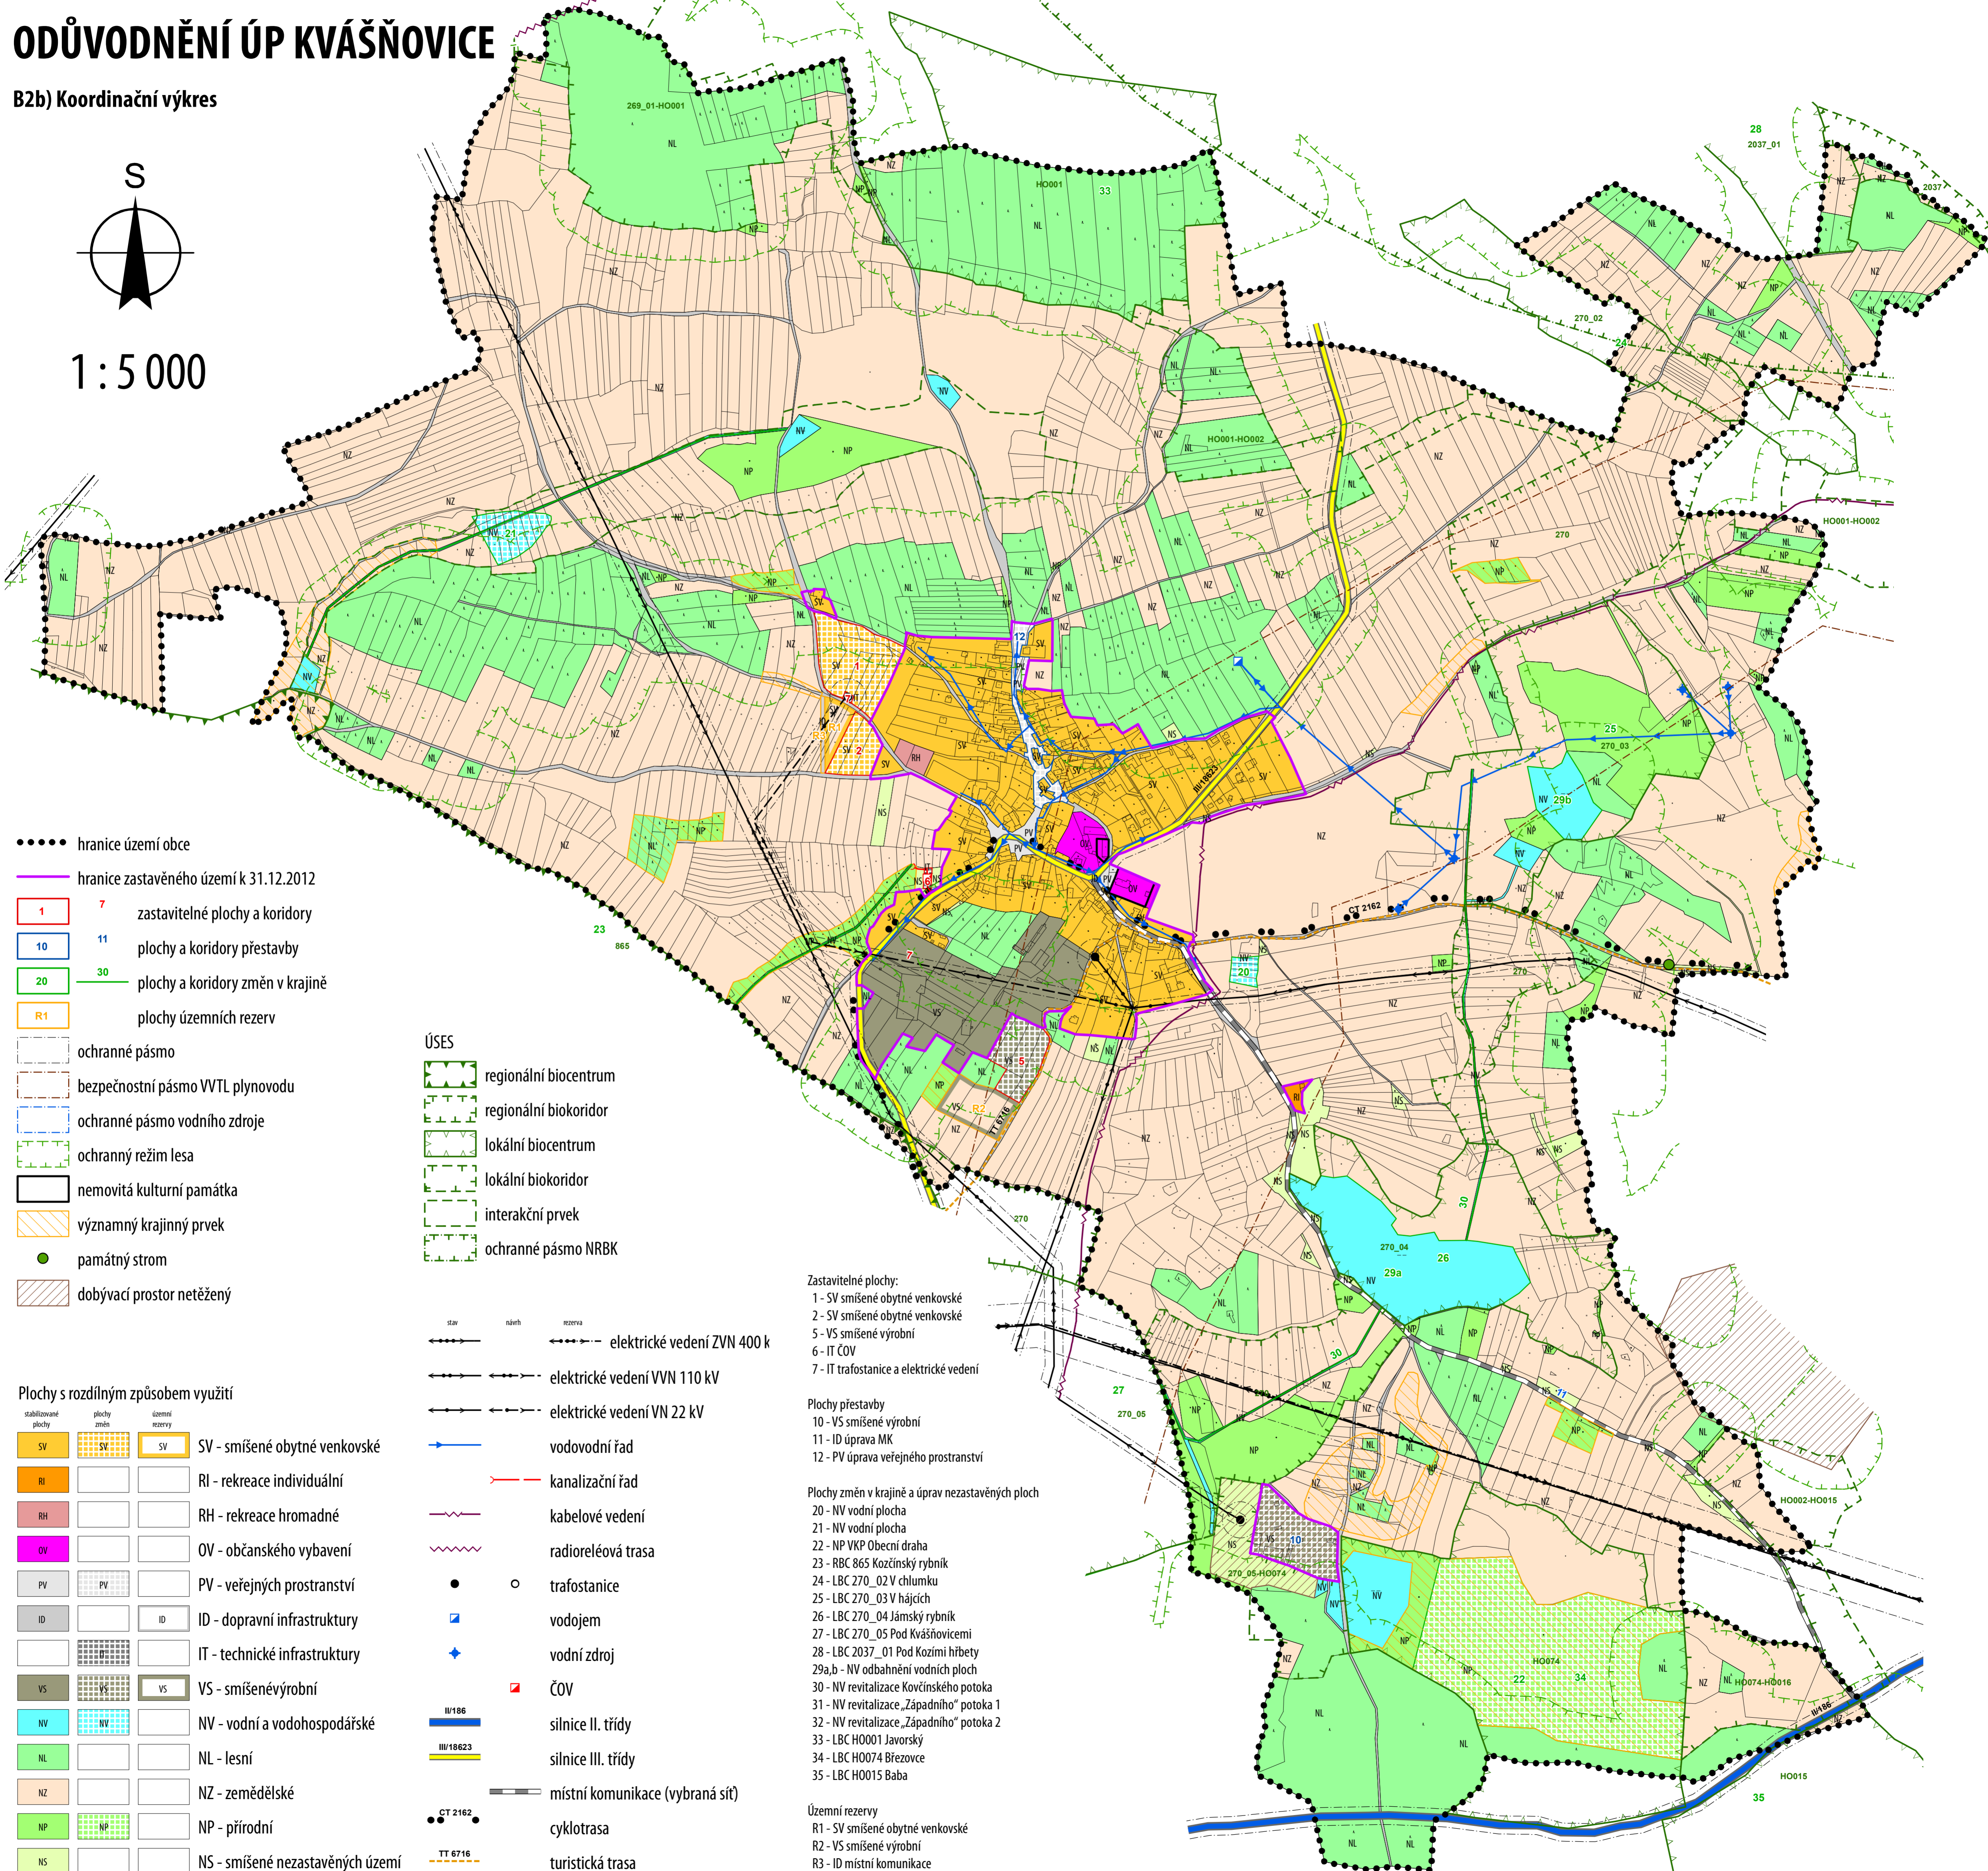

- hranice území obce
- hranice zastavěného území k 31.12.2012
- 1 7 zastavitelné plochy a koridory
- 10 11 plochy a koridory přestavby
- 20 30 plochy a koridory změn v krajině
- R1 plochy územních rezerv
- ochranné pásmo
- bezpečnostní pásmo VVTL plynovodu
- ochranné pásmo vodního zdroje
- ochranný režim lesa
- nemovitá kulturní památka
- významný krajinný prvek
- památný strom
- dobývací prostor netežený

- ÚSES**
- regionální biocentrum
  - regionální biokoridor
  - lokální biocentrum
  - lokální biokoridor
  - interakční prvek
  - ochranné pásmo NRBK

- stav nízký rezerva
- elektrické vedení ZVN 400 k
- elektrické vedení VVN 110 kV
- elektrické vedení VN 22 kV
- vodovodní řad
- kanalizační řad
- kabelové vedení
- radioreléová trasa
- trafostanice
- vodojem
- vodní zdroj
- ČOV
- silnice II. třídy
- silnice III. třídy
- místní komunikace (vybraná síť)
- cyklotrasa
- turistická trasa

- Plochy s rozdílným způsobem využití**
- | stabilizované plochy | plochy změn | územní rezervy |                                  |
|----------------------|-------------|----------------|----------------------------------|
| SV                   | SV          | SV             | SV - smíšené obytné venkovské    |
| RI                   |             |                | RI - rekreace individuální       |
| RH                   |             |                | RH - rekreace hromadné           |
| OV                   |             |                | OV - občanského vybavení         |
| PV                   | PV          |                | PV - veřejných prostranství      |
| ID                   |             | ID             | ID - dopravní infrastruktury     |
|                      |             |                | IT - technické infrastruktury    |
| VS                   | VS          | VS             | VS - smíšené výrobní             |
| NV                   | NV          |                | NV - vodní a vodohospodářské     |
| NL                   |             |                | NL - lesní                       |
| NZ                   |             |                | NZ - zemědělské                  |
| NP                   | NP          |                | NP - přírodní                    |
| NS                   |             |                | NS - smíšené nezastavěných území |

- Zastavitelné plochy:**
- 1 - SV smíšené obytné venkovské
  - 2 - SV smíšené obytné venkovské
  - 5 - VS smíšené výrobní
  - 6 - IT ČOV
  - 7 - IT trafostanice a elektrické vedení
- Plochy přestavby**
- 10 - VS smíšené výrobní
  - 11 - ID úprava MK
  - 12 - PV úprava veřejného prostranství
- Plochy změn v krajině a úprav nezastavěných ploch**
- 20 - NV vodní plocha
  - 21 - NV vodní plocha
  - 22 - NP VKP Obecní draha
  - 23 - RBC 865 Kozčinský rybník
  - 24 - LBC 270\_02 V chlumu
  - 25 - LBC 270\_03 V hájích
  - 26 - LBC 270\_04 Jámský rybník
  - 27 - LBC 270\_05 Pod Kvášňovicemi
  - 28 - LBC 2037\_01 Pod Kozími hřbety
  - 29a,b - NV odbahnění vodních ploch
  - 30 - NV revitalizace Kovčinského potoka
  - 31 - NV revitalizace „Západního“ potoka 1
  - 32 - NV revitalizace „Západního“ potoka 2
  - 33 - LBC H0001 Javorský
  - 34 - LBC H0074 Březovce
  - 35 - LBC H0015 Baba
- Územní rezervy**
- R1 - SV smíšené obytné venkovské
  - R2 - VS smíšené výrobní
  - R3 - ID místní komunikace