



# ODŮVODNĚNÍ ÚP KVÁŠŇOVICE

Úplné znění po změně č. 2

B2b) Koordinační výkres

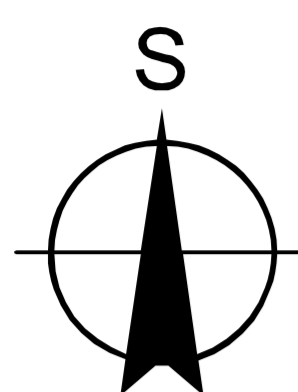

1 : 5 000

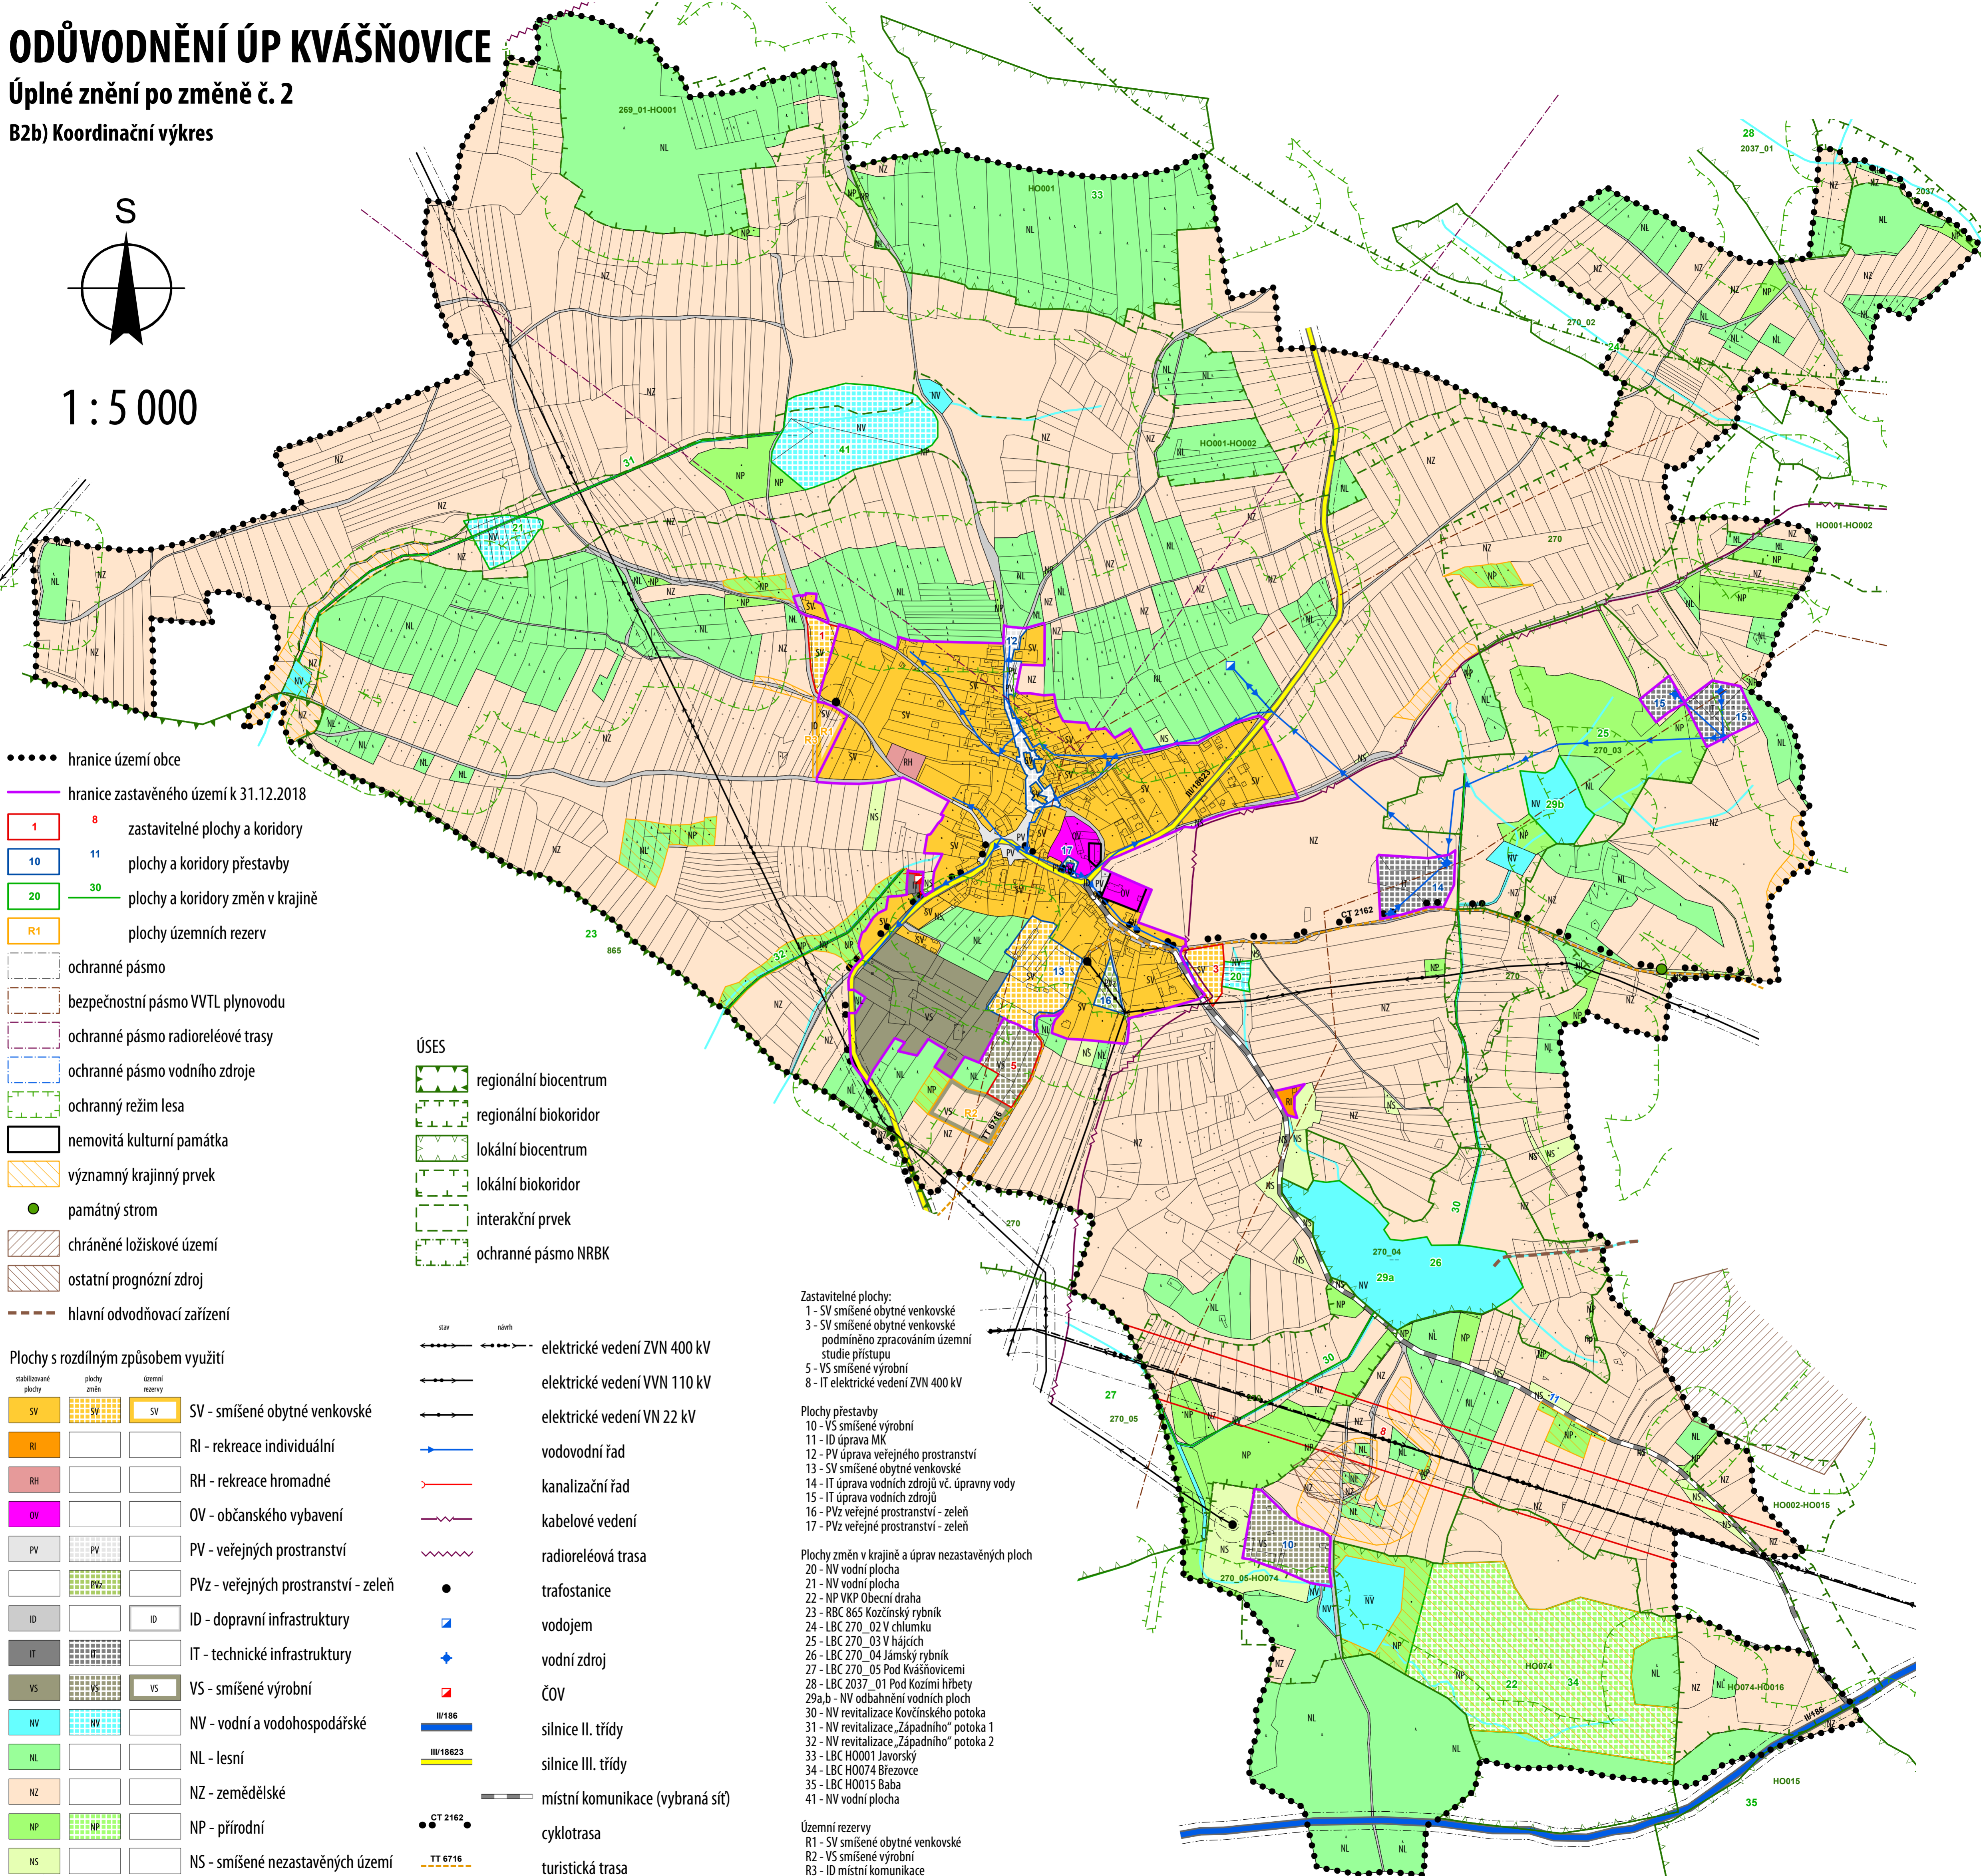

••••• hranice území obce

— hranice zastavěného území k 31.12.2018

1 8 zastavitelné plochy a koridory

10 11 plochy a koridory přestavby

20 30 plochy a koridory změn v krajině

R1 plochy územních rezerv

ochranné pásmo

bezpečnostní pásmo VVTL plynovodu

ochranné pásmo radioreléové trasy

ochranné pásmo vodního zdroje

ochranný režim lesa

nemovitá kulturní památka

významný krajinný prvek

památný strom

chráněné ložiskové území

ostatní prognózní zdroj

hlavní odvodňovací zařízení

Plochy s rozdílným způsobem využití

SV SV SV SV - smíšené obytné venkovské

RI RI RI RI - rekreace individuální

RH RH RH RH - rekreace hromadné

OV OV OV OV - občanského vybavení

PV PV PV PV - veřejných prostranství

PVz PVz PVz PVz - veřejných prostranství - zeleň

ID ID ID ID - dopravní infrastruktury

IT IT IT IT - technické infrastruktury

VS VS VS VS - smíšené výrobní

NV NV NV NV - vodní a vodohospodářské

NL NL NL NL - lesní

NZ NZ NZ NZ - zemědělské

NP NP NP NP - přírodní

NS NS NS NS - smíšené nezastavěných území

ÚSES

regionální biocentrum

regionální biokoridor

lokální biocentrum

lokální biokoridor

interakční prvek

ochranné pásmo NRBK

stav návrh elektrické vedení ZVN 400 kV

elektrické vedení VVN 110 kV

elektrické vedení VN 22 kV

vodovodní řad

kanalizační řad

kabelové vedení

radioreléová trasa

trafostanice

vodojem

vodní zdroj

ČOV

silnice II. třídy

silnice III. třídy

místní komunikace (vybraná síť)

cyklotrasa

turistická trasa

Zastavitelné plochy:

1 - SV smíšené obytné venkovské

3 - SV smíšené obytné venkovské

podmínečně zpracováním územní studie přístupu

5 - VS smíšené výrobní

8 - IT elektrické vedení ZVN 400 kV

Plochy přestavby

10 - VS smíšené výrobní

11 - ID úprava MK

12 - PV úprava veřejného prostranství

13 - SV smíšené obytné venkovské

14 - IT úprava vodních zdrojů vč. úpravy vody

15 - IT úprava vodních zdrojů

16 - PVz veřejné prostranství - zeleň

17 - PVz veřejné prostranství - zeleň

Plochy změn v krajině a úprav nezastavěných ploch

20 - NV vodní plocha

21 - NV vodní plocha

22 - NP VKP Obecní dráha

23 - RBC 865 Kozčinský rybník

24 - LBC 270\_02 V chlumku

25 - LBC 270\_03 V hájčích

26 - LBC 270\_04 Jamský rybník

27 - LBC 270\_05 Pod Kvášňovicemi

28 - LBC 2037\_01 Pod Kozmí hřbety

29a,b - NV odbahnění vodních ploch

30 - NV revitalizace Kovčinského potoka

31 - NV revitalizace „Západního“ potoka 1

32 - NV revitalizace „Západního“ potoka 2

33 - LBC HO001 Javorský

34 - LBC HO074 Březovce

35 - LBC HO015 Baba

41 - NV vodní plocha

Územní rezervy

R1 - SV smíšené obytné venkovské

R2 - VS smíšené výrobní

R3 - ID místní komunikace