


HLAVNÍ VÝKRES

1 : 5 000

ÚZEMNÍ PLÁN BŘEŽANY

ZÁZNAM O ÚČINNOSTI	
Označení správního orgánu, který územní plán vydal:	Zastupitelstvo obce Břežany, usn. č. 13 dne 2. 5. 2025
Datum nabylí účinnosti územního plánu:	30. 5. 2025
Oprávněná úřední osoba pořizovatele:	
Jméno a příjmení:	Mgr. Robert Flašch
Funkce:	vedoucí odboru výstavby a územního plánování, MěÚ Horázdovice
Podpis a otisk úředního razítka:	

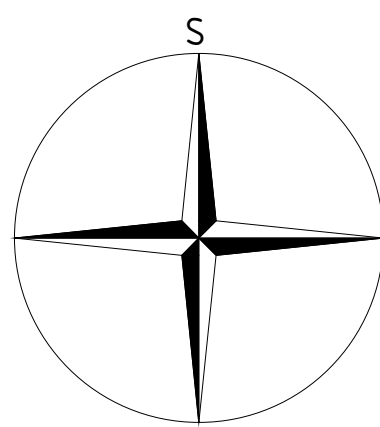

LEGENDA

- hranice řešeného území
- hranice katastrálního území
- hranice parcel
- vrstevnice
- zastavěné území
- zastavitelné plochy, označení plochy
- plochy přestavby, označení plochy
- plochy změn v krajině, označení plochy

PLOCHY S ROZDÍLNÝM ZPŮSOBEM VYUŽITÍ

stav	návrh	územní rezerva	hranice ploch s rozdílným způsobem využití (RZV)
BV			BYDLÉNÍ VENKOVSKÉ
BV.o	BV.o	R.1	BYDLÉNÍ VENKOVSKÉ S OCHRANNÝM REŽIMEM
OV	OV		OBČANSKÉ VYBAVENÍ VEŘEJNÉ
OS			OBČANSKÉ VYBAVENÍ - SPORT
PU			VEŘEJNÁ PROSTRANSTVÍ VŠEOBECNÁ
DS			DOPRAVA SILNIČNÍ
DS.m	DS.m		DOPRAVA SILNIČNÍ - MÍSTNÍ KOMUNIKACE
DS.u	DS.u		DOPRAVA SILNIČNÍ - ÚČELOVÉ KOMUNIKACE
TW	TW		VODNÍ HOSPODÁŘSTVÍ
VL	VL		VÝROBA LEHKÁ
VZ			VÝROBA ZEMĚDĚLSKÁ A LESNICKÁ
WT	WT		VODNÍ A VODNÍCH TOKŮ
AP.p			POLE A TRVALÉ TRAVNÍ POROSTY - POLE
AP.t	AP.t		POLE A TRVALÉ TRAVNÍ POROSTY - TRVALÉ TRAVNÍ POROSTY
LU	LU		LESNÍ VŠEOBECNÉ
MU.p	MU.p		SMÍŠENÉ NEZASTAVĚNÉHO ÚZEMÍ VŠEOBECNÉ - PŘÍRODNÍ PRIORITY

PŘEKRYVNÁ ZNAČENÍ

Koridory nad plochami s RZV


CNU.T1	koridor pro kanalizaci
CNZ.T1	koridor pro elektroenergetiku

ÚZEMNÍ SYSTÉM EKOLOGICKÉ STABILITY

LBC	lokální biocentrum
LBK	lokální biokoridor
RBC	regionální biocentrum
RBK	regionální biokoridor

VYMEZENÉ HODNOTY V ÚZEMÍ

H2	vymezená kulturní hodnota
H1	vymezená přírodní hodnota

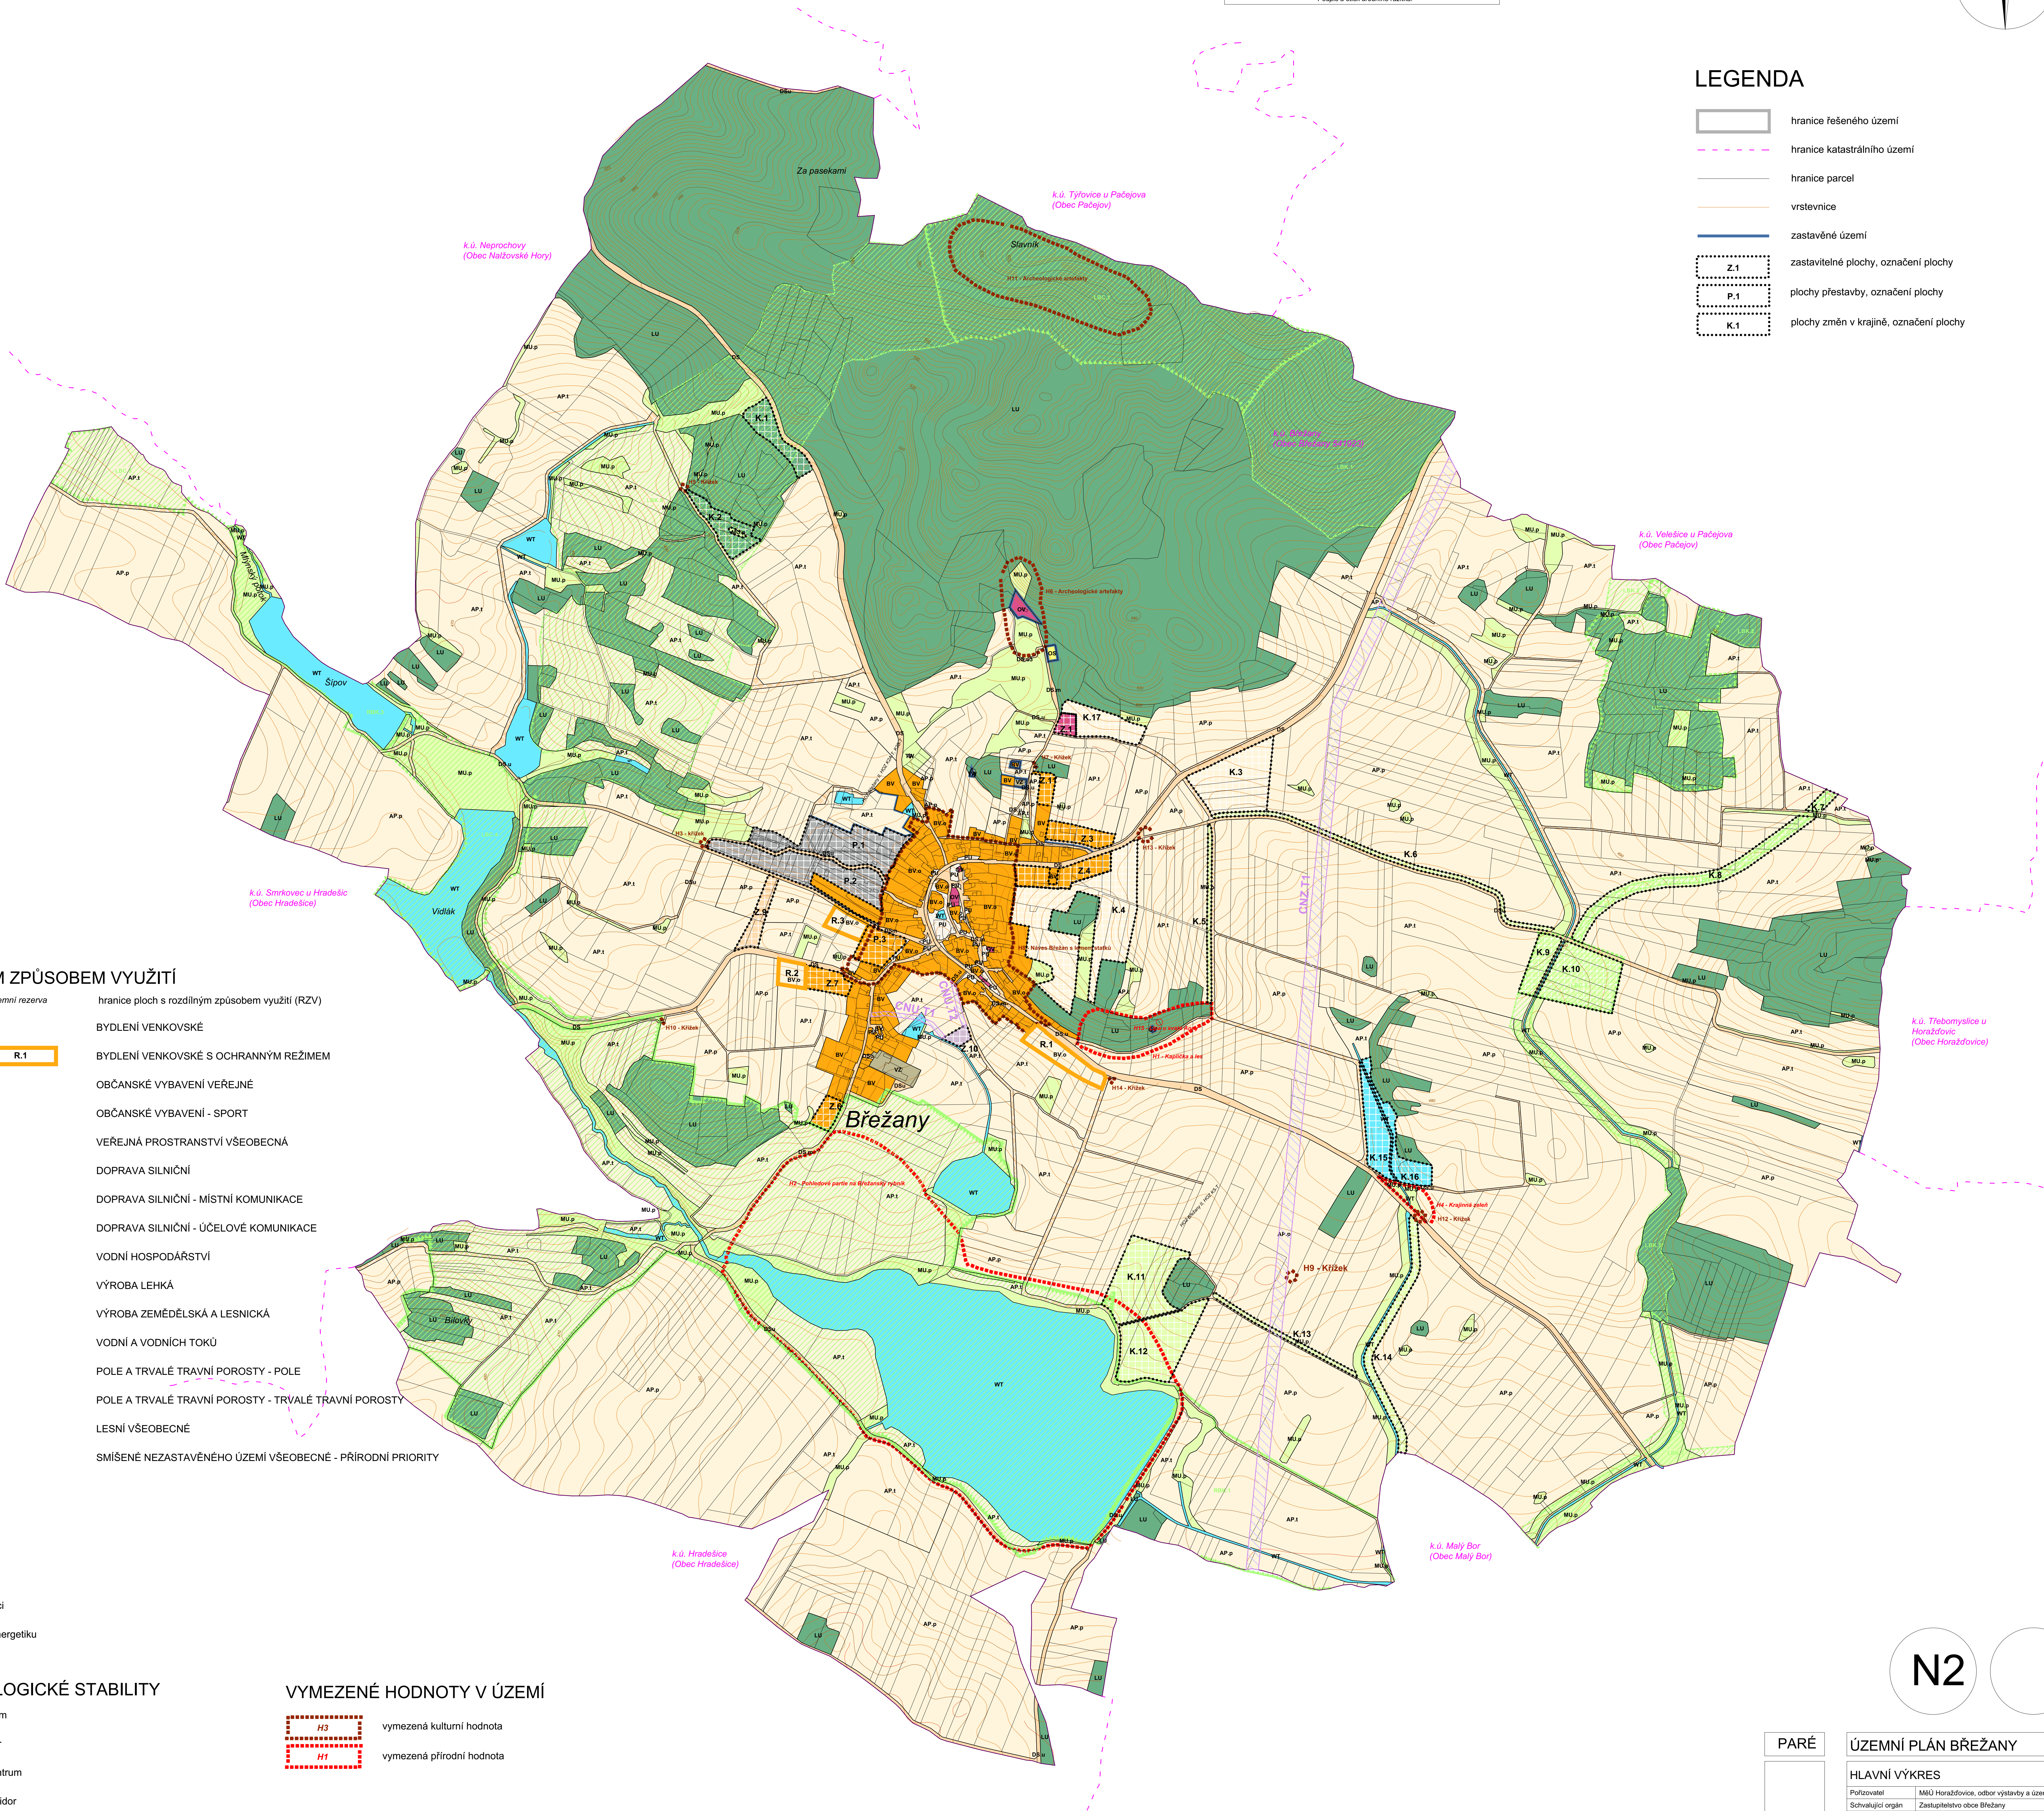

N2

PARÉ	ÚZEMNÍ PLÁN BŘEŽANY
HLAVNÍ VÝKRES	
Posuzovatel	MěÚ Horázdovice, odbor výstavby a územního plánování
Schvalující orgán	Zastupitelstvo obce Břežany
Zpracovatel	Relax M.A.A.T., s.r.o., IČ: 071 42 226
Zodpov. projektant	Ing. arch. Martin Jirovský, Ph.D., MBA, DS., ČKA 03.311
Datum: červen 2025	Fáze: Finální podoba
M 1 : 5 000	