OBEC
H R A D E Š I C E
KRAJ PLZEŇSKÝ
OKRES KLATOVY

I.
ÚZEMNÍ PLÁN HRADEŠICE

(B) GRAFICKÁ ČÁST

DOPRAVNÍ A TECHNICKÁ INFRASTRUKTURA
1 : 5 000

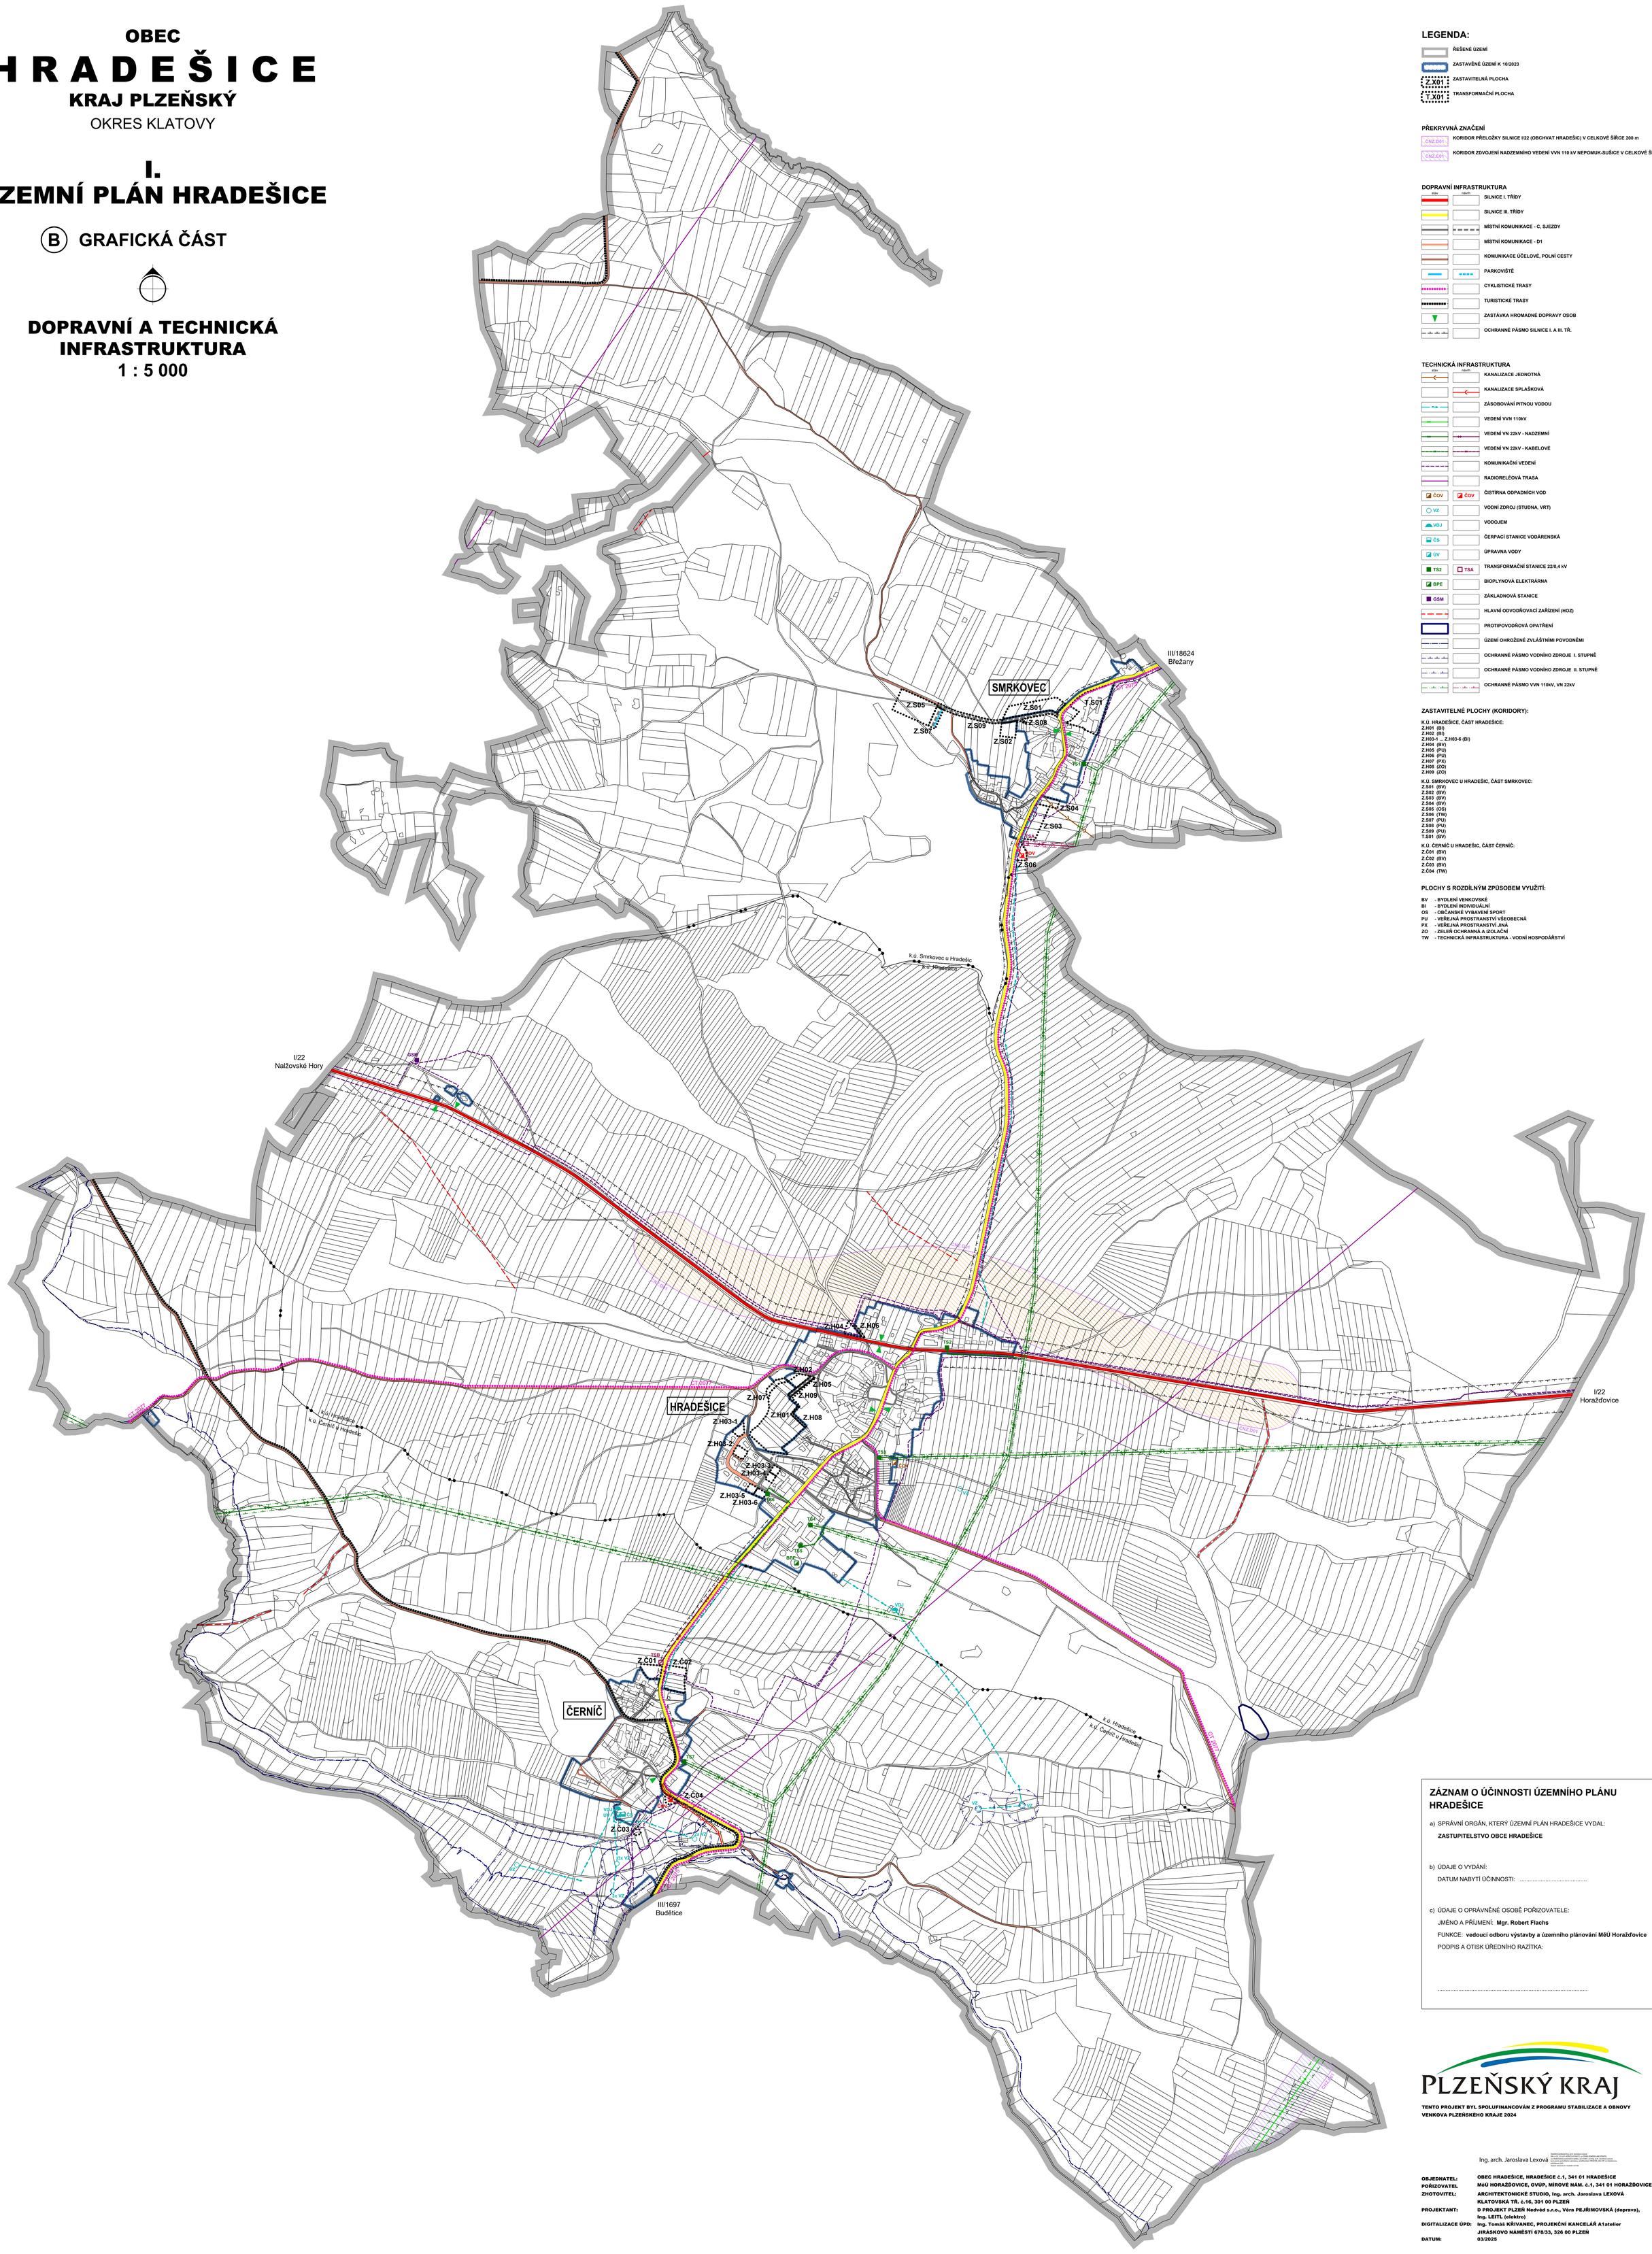

LEGENDA:

- ŘEŠENÉ ÚZEMÍ
- ZASTAVĚNÉ ÚZEMÍ K 10/2023
- Z.X01 – ZASTAVITELNÁ PLOCHA
- T.X01 – TRANSFORMAČNÍ PLOCHA

PŘEKRYVNÁ ZNAČENÍ

- CNZ.D01 – KORIDOR PŘELOŽKY SILNICE I/22 (OBCHVAT HRADEŠIC) V CELKOVÉ ŠÍŘCE 200 m
- CNZ.E01 – KORIDOR ZDVOJENÍ NADZEMNÍHO VEDENÍ VVN 110 kV NEPOMUK-SUŠICE V CELKOVÉ ŠÍŘCE 100 m

DOPRAVNÍ INFRASTRUKTURA

(stav / návrh)

- SILNICE I. TŘÍDY
- SILNICE III. TŘÍDY
- MÍSTNÍ KOMUNIKACE - C, SJEZDY
- MÍSTNÍ KOMUNIKACE - D1
- KOMUNIKACE ÚČELOVÉ, POLNÍ CESTY
- PARKOVIŠTĚ
- CYKLISTICKÉ TRASY
- TURISTICKÉ TRASY
- ZASTÁVKA HROMADNÉ DOPRAVY OSOB
- OCHRANNÉ PÁSMO SILNICE I. A III. TŘ.

TECHNICKÁ INFRASTRUKTURA

(stav / návrh)

- KANALIZACE JEDNOTNÁ
- KANALIZACE SPLAŠKOVÁ
- ZÁSOBOVÁNÍ PITNOU VODOU
- VEDENÍ VVN 110kV
- VEDENÍ VN 22kV - NADZEMNÍ
- VEDENÍ VN 22kV - KABELOVÉ
- KOMUNIKAČNÍ VEDENÍ
- RADIORELÉOVÁ TRASA
- ČOV – ČISTÍRNA ODPADNÍCH VOD
- VZ – VODNÍ ZDROJ (STUDNA, VRT)
- VDJ – VODOJEM
- ČS – ČERPACÍ STANICE VODÁRENSKÁ
- ÚV – ÚPRAVNA VODY
- TS2 / TSA – TRANSFORMAČNÍ STANICE 22/0,4 kV
- BPE – BIOPLYNOVÁ ELEKTRÁRNA
- GSM – ZÁKLADNOVÁ STANICE
- HLAVNÍ ODVODŇOVACÍ ZAŘÍZENÍ (HOZ)
- PROTIPOVODŇOVÁ OPATŘENÍ
- ÚZEMÍ OHROŽENÉ ZVLÁŠTNÍMI POVODNĚMI
- OCHRANNÉ PÁSMO VODNÍHO ZDROJE I. STUPNĚ
- OCHRANNÉ PÁSMO VODNÍHO ZDROJE II. STUPNĚ
- OCHRANNÉ PÁSMO VVN 110kV, VN 22kV

ZASTAVITELNÉ PLOCHY (KORIDORY):

K.Ú. HRADEŠICE, ČÁST HRADEŠICE:
Z.H01 (BI)
Z.H02 (BI)
Z.H03-1 ... Z.H03-6 (BI)
Z.H04 (BV)
Z.H05 (PU)
Z.H06 (PU)
Z.H07 (PX)
Z.H08 (ZO)
Z.H09 (ZO)

K.Ú. SMRKOVEC U HRADEŠIC, ČÁST SMRKOVEC:
Z.S01 (BV)
Z.S02 (BV)
Z.S03 (BV)
Z.S04 (BV)
Z.S05 (OS)
Z.S06 (TW)
Z.S07 (PU)
Z.S08 (PU)
Z.S09 (PU)
T.S01 (BV)

K.Ú. ČERNÍČ U HRADEŠIC, ČÁST ČERNÍČ:
Z.Č01 (BV)
Z.Č02 (BV)
Z.Č03 (BV)
Z.Č04 (TW)

PLOCHY S ROZDÍLNÝM ZPŮSOBEM VYUŽITÍ:

BV - BYDLENÍ VENKOVSKÉ
BI - BYDLENÍ INDIVIDUÁLNÍ
OS - OBČANSKÉ VYBAVENÍ SPORT
PU - VEŘEJNÁ PROSTRANSTVÍ VŠEOBECNÁ
PX - VEŘEJNÁ PROSTRANSTVÍ JINÁ
ZO - ZELEŇ OCHRANNÁ A IZOLAČNÍ
TW - TECHNICKÁ INFRASTRUKTURA - VODNÍ HOSPODÁŘSTVÍ

ZÁZNAM O ÚČINNOSTI ÚZEMNÍHO PLÁNU HRADEŠICE

a) SPRÁVNÍ ORGÁN, KTERÝ ÚZEMNÍ PLÁN HRADEŠICE VYDAL:
ZASTUPITELSTVO OBCE HRADEŠICE

b) ÚDAJE O VYDÁNÍ:
DATUM NABYTÍ ÚČINNOSTI: .....

c) ÚDAJE O OPRÁVNĚNÉ OSOBĚ POŘIZOVATELE:
JMÉNO A PŘÍJMENÍ: **Mgr. Robert Flachs**
FUNKCE: **vedoucí odboru výstavby a územního plánování MěÚ Horažďovice**
PODPIS A OTISK ÚŘEDNÍHO RAZÍTKA:

.....

PLZEŇSKÝ KRAJ

TENTO PROJEKT BYL SPOLUFINANCOVÁN Z PROGRAMU STABILIZACE A OBNOVY VENKOVA PLZEŇSKÉHO KRAJE 2024

Ing. arch. Jaroslava Lexová

Digitálně podepsal Ing. arch. Jaroslava Lexová
DN: c=CZ, o=CA I.CA - Qualified CA, ou=EIDAS VOLNÁ SPOJENÍ, serialNumber=V02-CA 15 Qualified, cn=Ing. arch. Jaroslava Lexová, sn=Lexová, givenName=Jaroslava, postalAddress=PODŠUMAVÍ 49, 326 07 PLZEŇ-JOHANOVY ULICE, c=CZ
Datum: 2025.03.31 10:08:14 +01'00'

OBJEDNATEL:	**OBEC HRADEŠICE, HRADEŠICE č.1, 341 01 HRADEŠICE**
POŘIZOVATEL	**MěÚ HORAŽĎOVICE, OVÚP, MÍROVÉ NÁM. č.1, 341 01 HORAŽĎOVICE**
ZHOTOVITEL:	**ARCHITEKTONICKÉ STUDIO, Ing. arch. Jaroslava LEXOVÁ KLATOVSKÁ TŘ. č.16, 301 00 PLZEŇ**
PROJEKTANT:	**D PROJEKT PLZEŇ Nedvěd s.r.o., Věra PEJŘIMOVSKÁ (doprava), Ing. LEITL (elektro)**
DIGITALIZACE ÚPD:	**Ing. Tomáš KŘÍVANEC, PROJEKČNÍ KANCELÁŘ A1atelier JIRÁSKOVO NÁMĚSTÍ 678/33, 326 00 PLZEŇ**
DATUM:	**03/2025**