OBEC
H R A D E Š I C E
KRAJ PLZEŇSKÝ
OKRES KLATOVY

I.
ÚZEMNÍ PLÁN HRADEŠICE

(B) GRAFICKÁ ČÁST

VEŘEJNĚ PROSPĚŠNÉ STAVBY
VEŘEJNĚ PROSPĚŠNÁ OPATŘENÍ
ASANACE
1 : 5 000

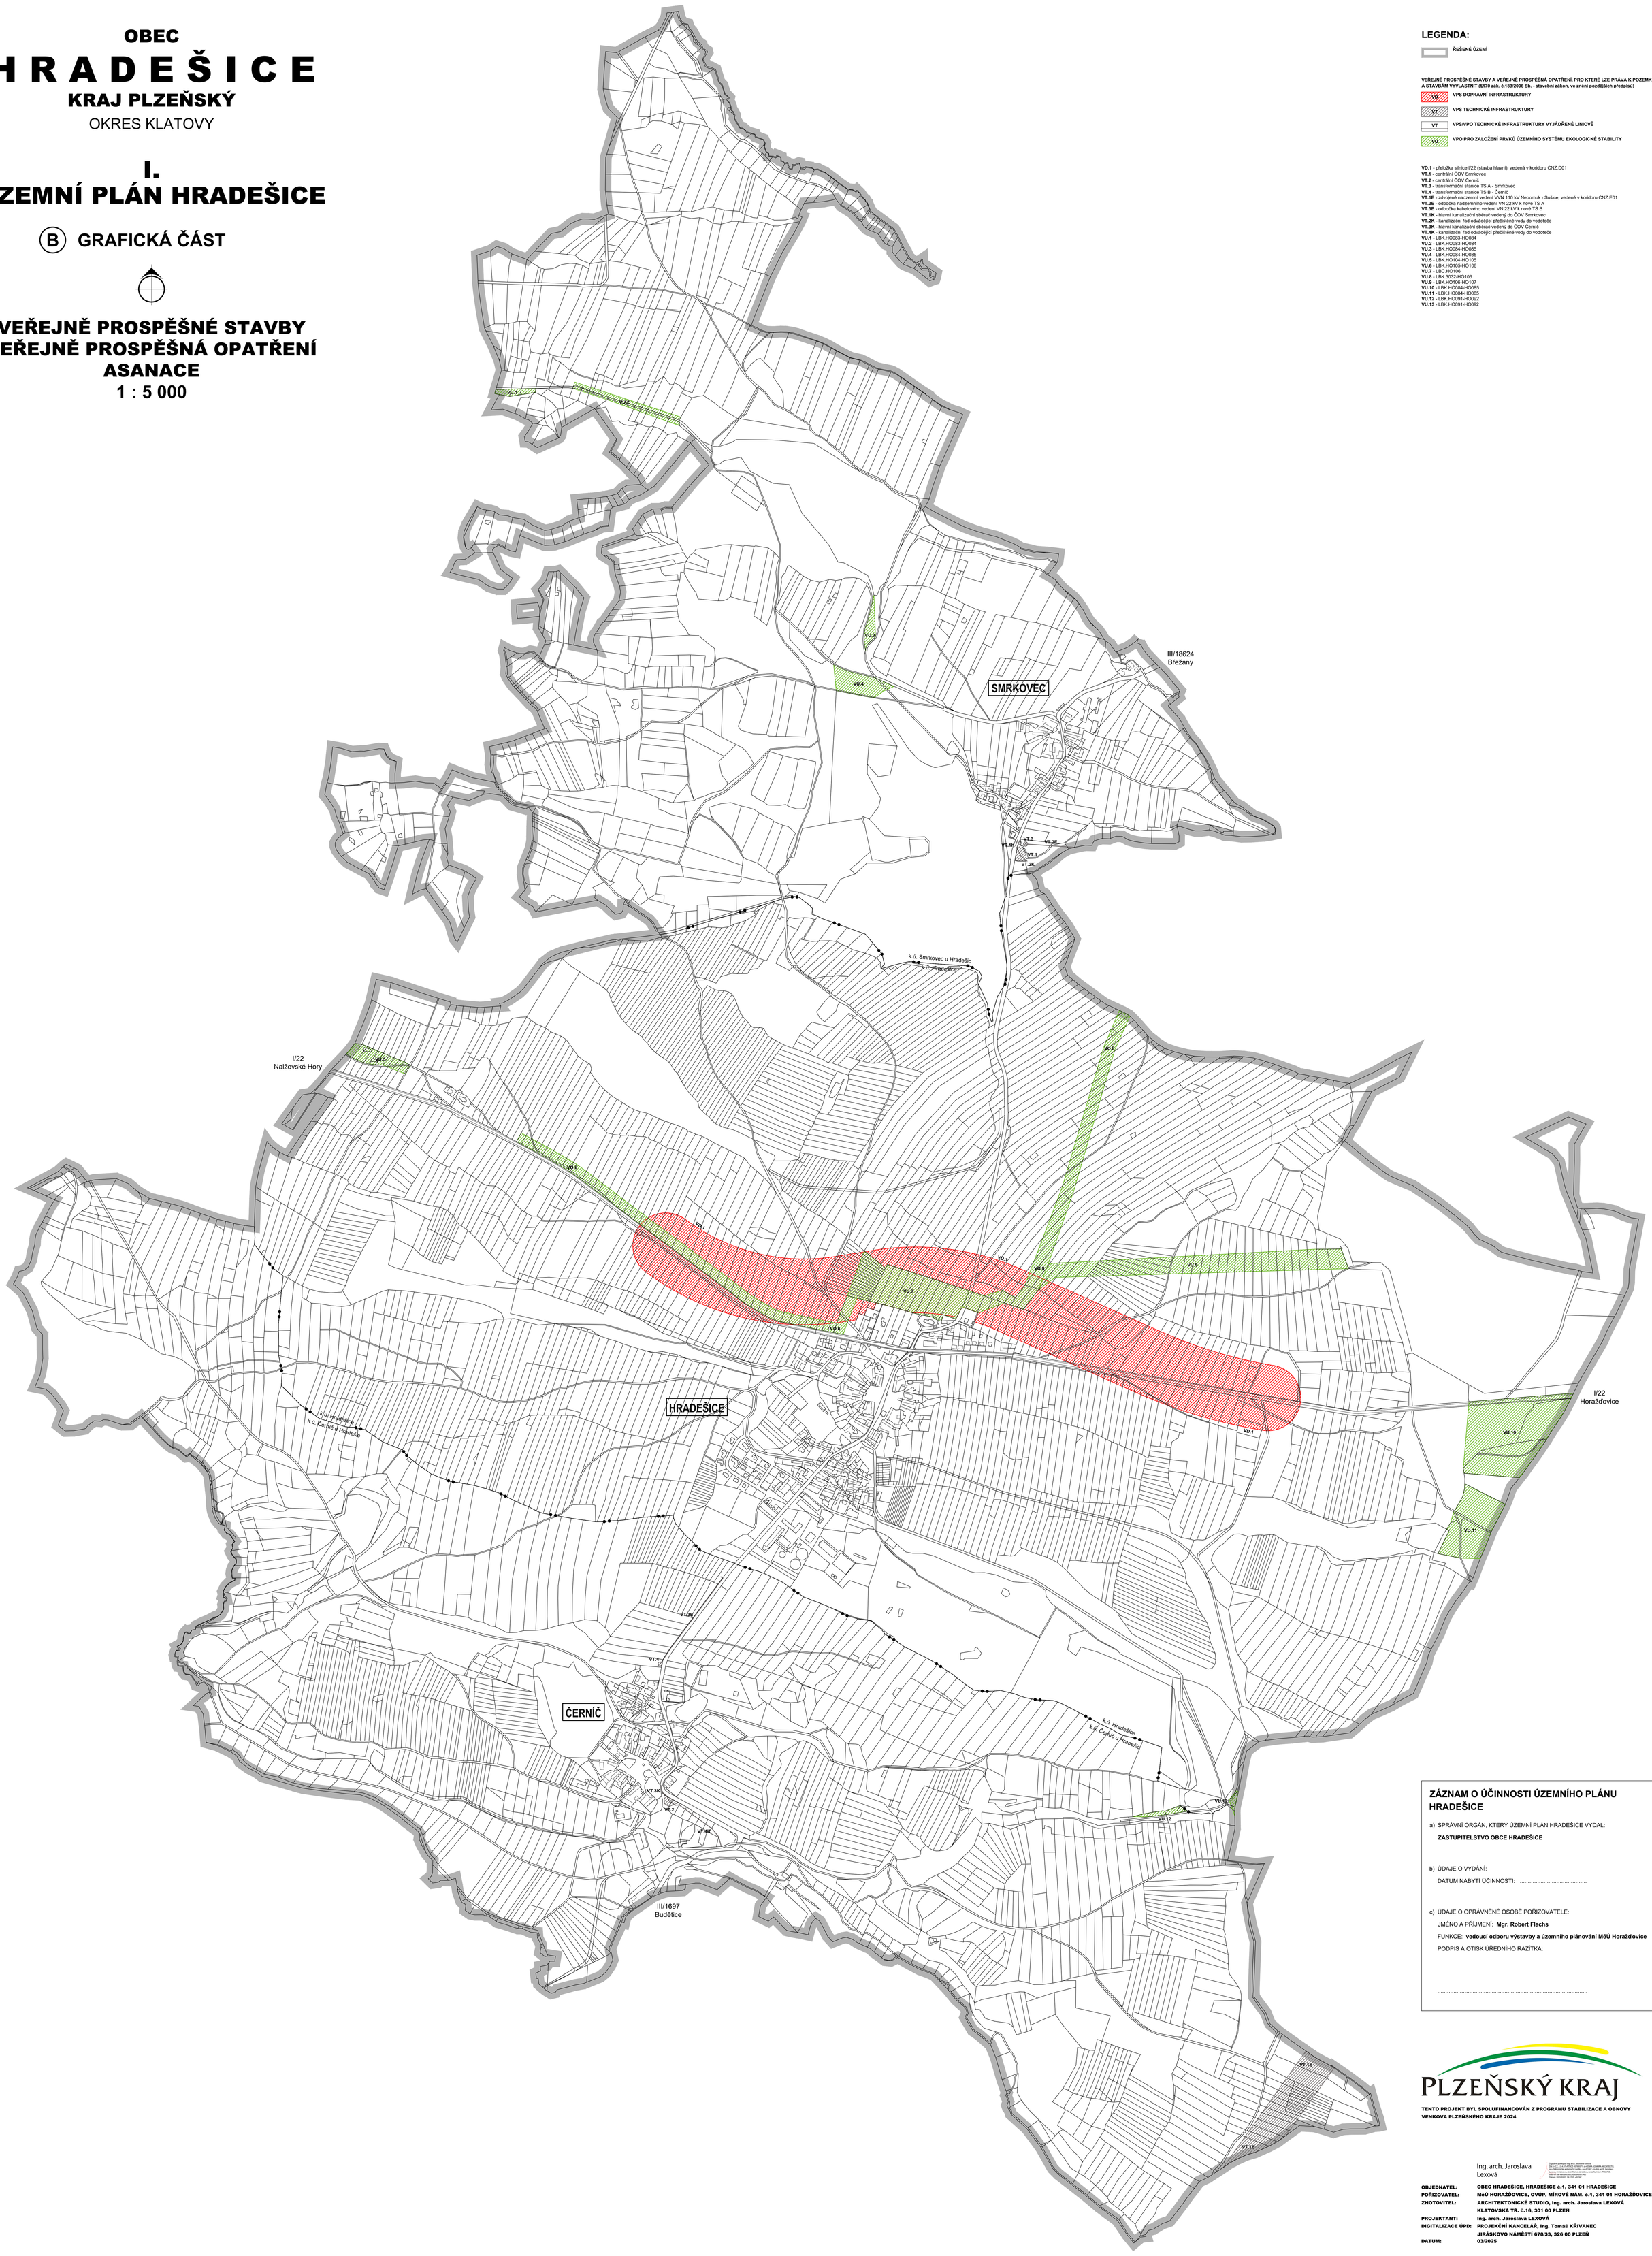

LEGENDA:

ŘEŠENÉ ÚZEMÍ

VEŘEJNĚ PROSPĚŠNÉ STAVBY A VEŘEJNĚ PROSPĚŠNÁ OPATŘENÍ, PRO KTERÉ LZE PRÁVA K POZEMKŮM A STAVBÁM VYVLASTNIT (§170 zák. č.183/2006 Sb. - stavební zákon, ve znění pozdějších předpisů)

- VD — **VPS DOPRAVNÍ INFRASTRUKTURY**
- VT — **VPS TECHNICKÉ INFRASTRUKTURY**
- VT — **VPS/VPO TECHNICKÉ INFRASTRUKTURY VYJÁDŘENÉ LINIOVĚ**
- VU — **VPO PRO ZALOŽENÍ PRVKŮ ÚZEMNÍHO SYSTÉMU EKOLOGICKÉ STABILITY**

VD.1 - přeložka silnice I/22 (stavba hlavní), vedená v koridoru CNZ.D01
VT.1 - centrální ČOV Smrkovec
VT.2 - centrální ČOV Černíč
VT.3 - transformační stanice TS A - Smrkovec
VT.4 - transformační stanice TS B - Černíč
VT.1E - zdvojené nadzemní vedení VVN 110 kV Nepomuk - Sušice, vedené v koridoru CNZ.E01
VT.2E - odbočka nadzemního vedení VN 22 kV k nové TS A
VT.3E - odbočka kabelového vedení VN 22 kV k nové TS B
VT.1K - hlavní kanalizační sběrač vedený do ČOV Smrkovec
VT.2K - kanalizační řad odvádějící přečištěné vody do vodoteče
VT.3K - hlavní kanalizační sběrač vedený do ČOV Černíč
VT.4K - kanalizační řad odvádějící přečištěné vody do vodoteče
VU.1 - LBK.HO083-HO084
VU.2 - LBK.HO083-HO084
VU.3 - LBK.HO084-HO085
VU.4 - LBK.HO084-HO085
VU.5 - LBK.HO104-HO105
VU.6 - LBK.HO105-HO106
VU.7 - LBK.HO106
VU.8 - LBK.3032-HO106
VU.9 - LBK.HO106-HO107
VU.10 - LBK.HO084-HO085
VU.11 - LBK.HO084-HO085
VU.12 - LBK.HO091-HO092
VU.13 - LBK.HO091-HO092

ZÁZNAM O ÚČINNOSTI ÚZEMNÍHO PLÁNU HRADEŠICE

a) SPRÁVNÍ ORGÁN, KTERÝ ÚZEMNÍ PLÁN HRADEŠICE VYDAL:

ZASTUPITELSTVO OBCE HRADEŠICE

b) ÚDAJE O VYDÁNÍ:

DATUM NABYTÍ ÚČINNOSTI: .....

c) ÚDAJE O OPRÁVNĚNÉ OSOBĚ POŘIZOVATELE:

JMÉNO A PŘÍJMENÍ: **Mgr. Robert Flachs**

FUNKCE: **vedoucí odboru výstavby a územního plánování MěÚ Horažďovice**

PODPIS A OTISK ÚŘEDNÍHO RAZÍTKA:

.....

PLZEŇSKÝ KRAJ

TENTO PROJEKT BYL SPOLUFINANCOVÁN Z PROGRAMU STABILIZACE A OBNOVY VENKOVA PLZEŇSKÉHO KRAJE 2024

Ing. arch. Jaroslava Lexová

Digitálně podepsal Ing. arch. Jaroslava Lexová
DN: c=CZ, O=EXTERNÍ ZÁŘADA STÁTU, ou=ZÁŘADA KVALIFIKOVANÝCH CERTIFIKÁTŮ, ou=Elektronické automatické razítko, serialNumber=C, cn=Ing. arch. Jaroslava Lexová, title=autorizovaný architekt, email=lexova@atelier-lexova.cz
Důvod: I am the author of this document
Místo: 2025.03.31 13:21:31 +01'00'

OBJEDNATEL: OBEC HRADEŠICE, HRADEŠICE č.1, 341 01 HRADEŠICE
POŘIZOVATEL: MěÚ HORAŽĎOVICE, OVÚP, MÍROVÉ NÁM. č.1, 341 01 HORAŽĎOVICE
ZHOTOVITEL: ARCHITEKTONICKÉ STUDIO, Ing. arch. Jaroslava LEXOVÁ
KLATOVSKÁ TŘ. č.16, 301 00 PLZEŇ
PROJEKTANT: Ing. arch. Jaroslava LEXOVÁ
DIGITALIZACE ÚPD: PROJEKČNÍ KANCELÁŘ, Ing. Tomáš KŘIVANEC
JIRÁSKOVO NÁMĚSTÍ 678/33, 326 00 PLZEŇ

DATUM: 03/2025