OBEC
M Y S L Í V
KRAJ PLZEŇSKÝ
OKRES KLATOVY

II.
ODŮVODNĚNÍ
ÚZEMNÍHO PLÁNU MYSLÍV
ÚPLNÉ ZNĚNÍ PO VYDÁNÍ ZMĚNY č.2

KOORDINAČNÍ VÝKRES
1 : 5 000

ZÁZNAM O ÚČINNOSTI ÚZEMNÍHO PLÁNU MYSLÍV
ZAHRNUJÍCÍHO ÚPLNÉ ZNĚNÍ PO VYDÁNÍ ZMĚNY č.2

a) SPRÁVNÍ ORGÁN, KTERÝ VYDAL POSLEDNÍ ZMĚNU ÚP MYSLÍV :
ZASTUPITELSTVO OBCE MYSLÍV

b) POŘADOVÉ ČÍSLO POSLEDNÍ ZMĚNY ÚP MYSLÍV:
ZMĚNA č.2 ÚZEMNÍHO PLÁNU MYSLÍV

c) DATUM NABYTÍ ÚČINNOSTI POSLEDNÍ ZMĚNY ÚP MYSLÍV:

.....

d) ÚDAJE O OPRÁVNĚNÉ ÚŘEDNÍ OSOBĚ POŘIZOVATELE:
JMÉNO A PŘÍJMENÍ: **Jana Daňková**
FUNKCE: **referent odboru výstavby a územního plánování MěÚ Horažďovice**
PODPIS A OTISK ÚŘEDNÍHO RAZÍTKA:

.....

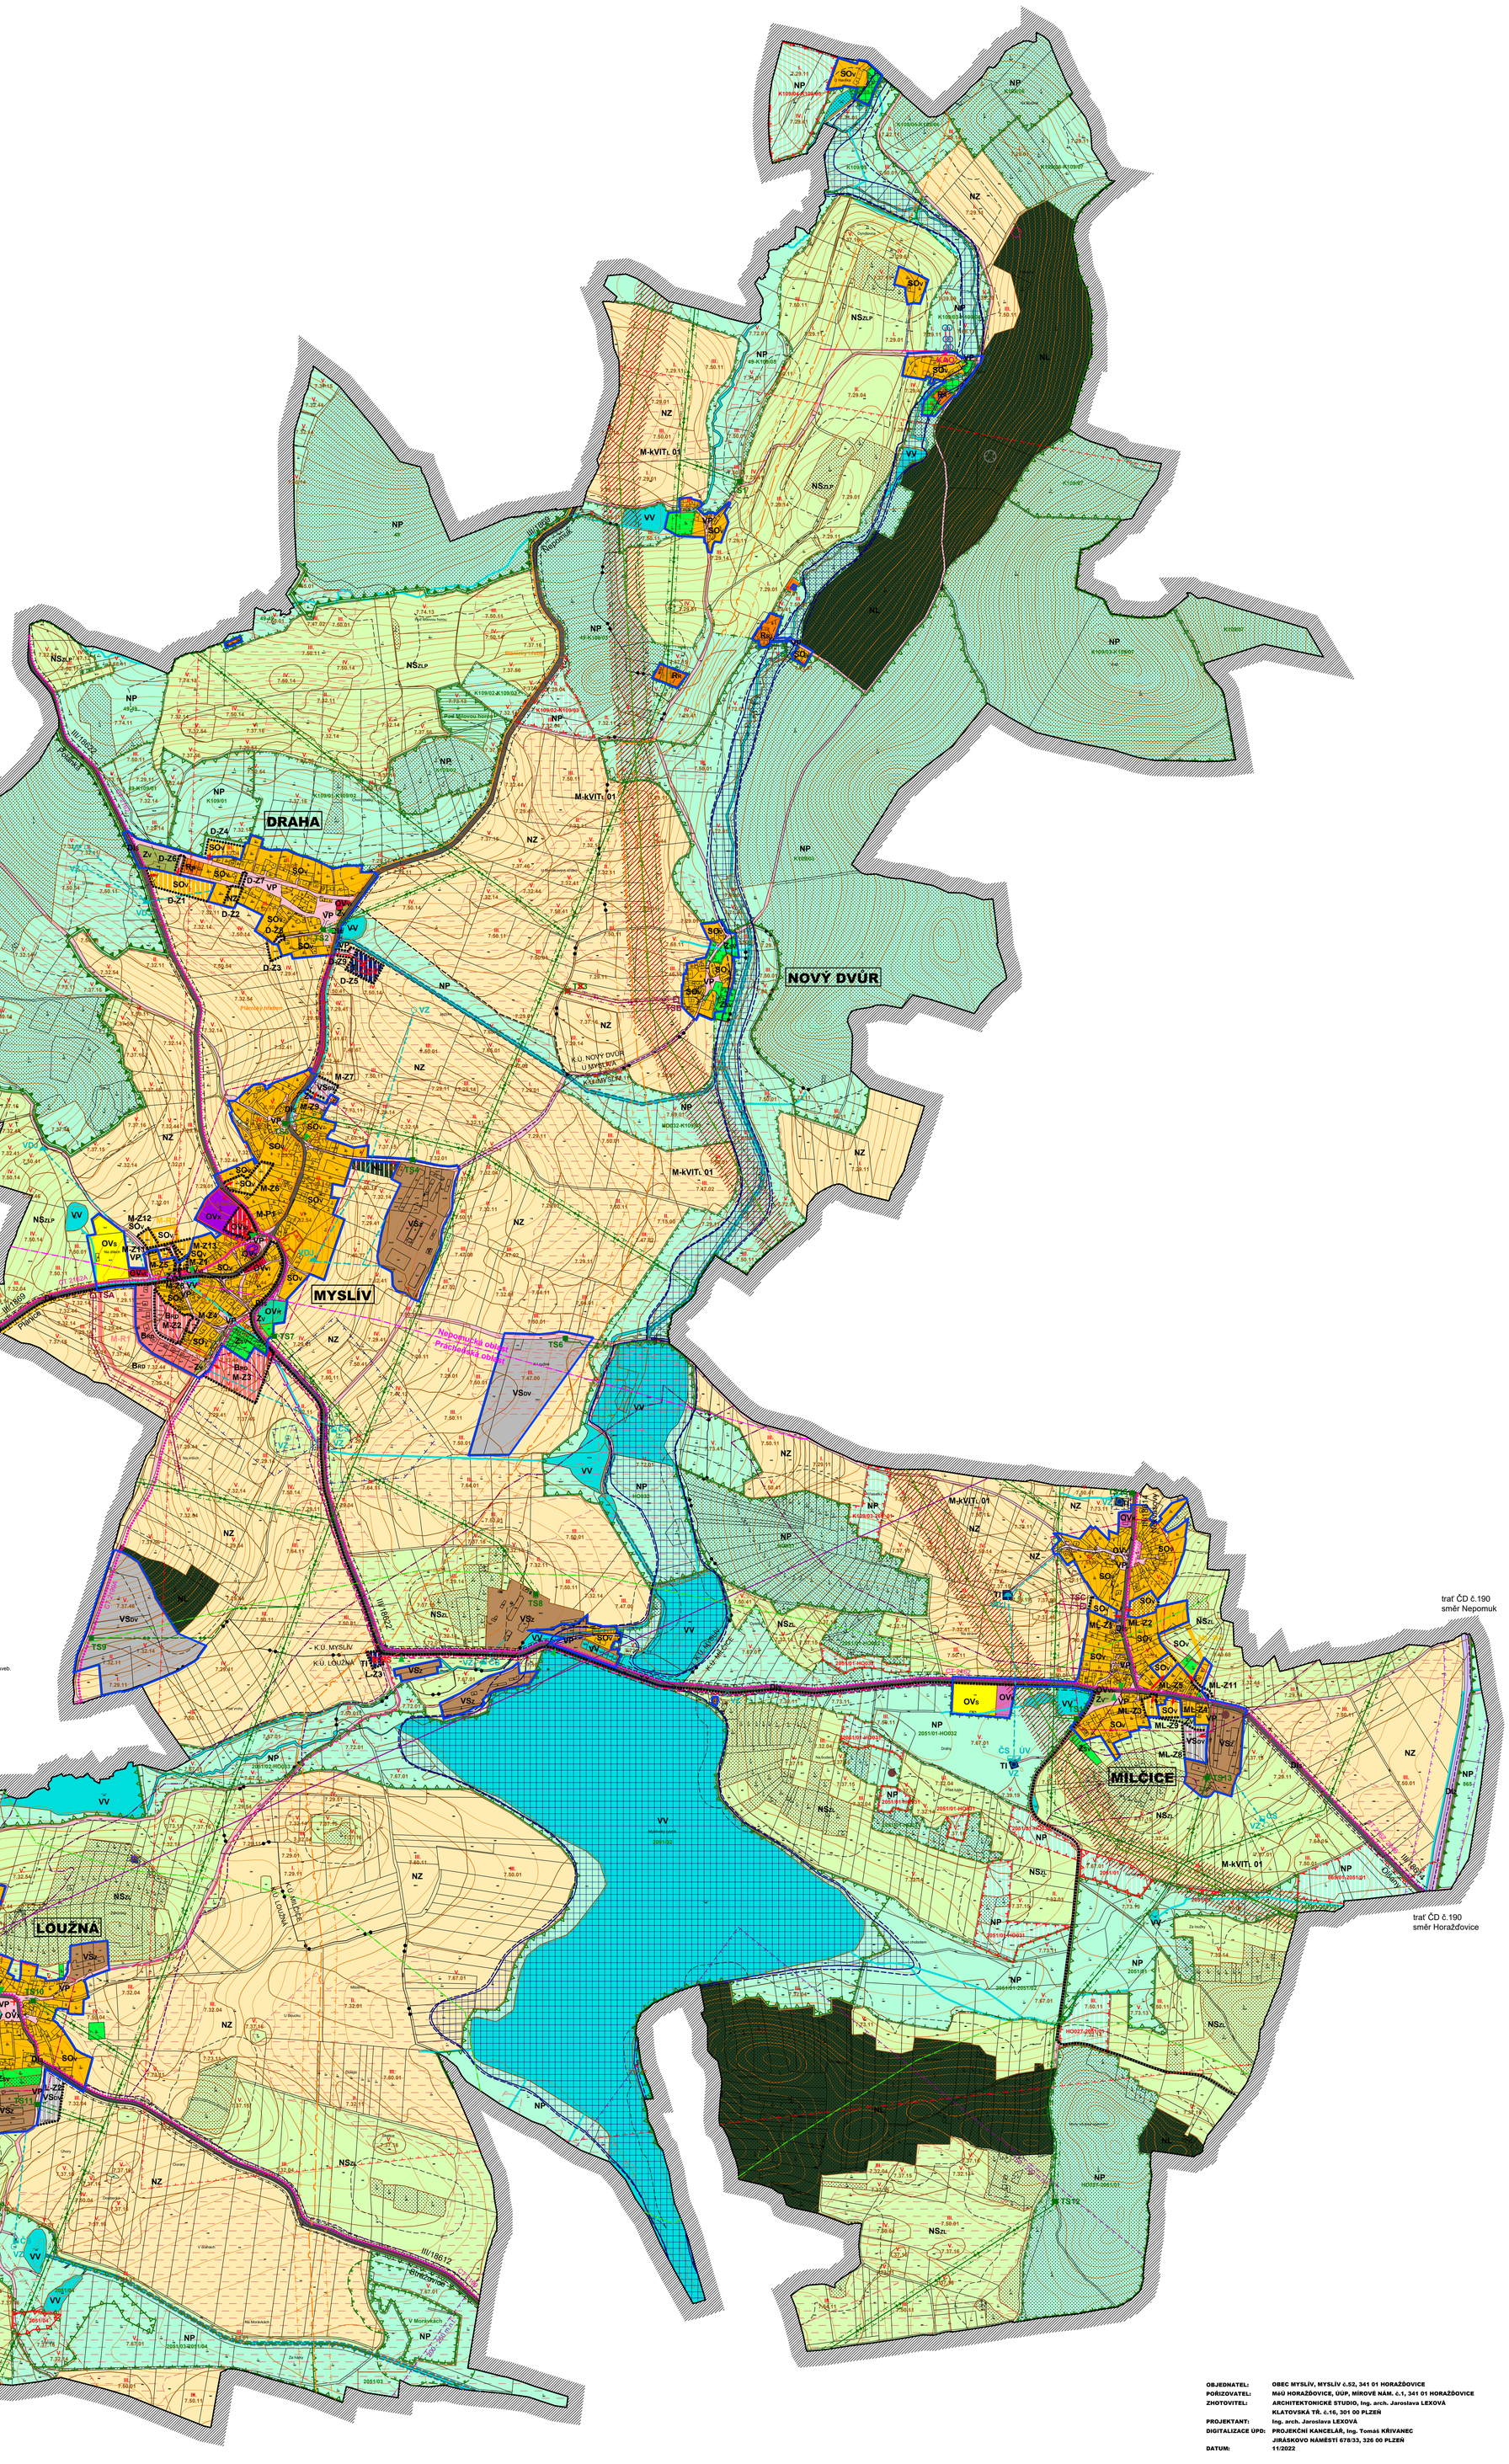

LEGENDA:

PLOCHY S ROZDÍLNÝM ZPŮSOBEM VYUŽITÍ

PLOCHY STABILIZOVANÉ	PLOCHY ZMĚN	PLOCHY ÚZEMNÍCH REZERV	
BRD	BRD		PLOCHY BYDLENÍ V RODINNÝCH DOMECH
SOv	SOv		PLOCHY SMÍŠENÉ OBYTNÉ VENKOVSKÉ
RR			PLOCHY REKREACE INDIVIDUÁLNÍ RODINNÉHO TYPU
OVH	OVH		PLOCHY OBČANSKÉHO VYBAVENÍ VEŘEJNÁ INFRASTRUKTURA
OVK			PLOCHY OBČANSKÉHO VYBAVENÍ KOMERČNÍ ZAŘÍZENÍ MALÁ A STŘEDNÍ
OVS			PLOCHY OBČANSKÉHO VYBAVENÍ TĚLOVÝCHOVNA A SPORTOVNÍ ZAŘÍZENÍ
OVH			PLOCHY OBČANSKÉHO VYBAVENÍ HŘBITOVY
OVX			PLOCHY OBČANSKÉHO VYBAVENÍ SPECIFICKÉ VYUŽITÍ
VP	VP		PLOCHY VEŘEJNÝCH PROSTRANSTVÍ
TI			PLOCHY TECHNICKÉ INFRASTRUKTURY
VSov	VSov		PLOCHY VÝROBY A SKLADOVÁNÍ DROBNÁ VÝROBA
VSz			PLOCHY VÝROBY A SKLADOVÁNÍ ZEMĚDĚLSKÁ VYROBA
ZV	ZV		PLOCHY ZELENĚ VEŘEJNÉ, NA VEŘEJNÉM PROSTRANSTVÍ
ZSV			PLOCHY ZELENĚ SOUKROMÉ, VYHRAZENÉ
VV			PLOCHY VODNÍ A VODOHOSPODÁŘSKÉ
			PLOCHY VODNÍ A VODOHOSPODÁŘSKÉ VODNÍ TOKY (NÁVRH - REVITALIZACE VODNÍHO TOKU)
NZ			PLOCHY NEZASTAVĚNÉHO ÚZEMÍ ZEMĚDĚLSKÉ
NL			PLOCHY NEZASTAVĚNÉHO ÚZEMÍ LESNÍ (LESY HOSPODÁŘSKÉ)
NP	NP		PLOCHY NEZASTAVĚNÉHO ÚZEMÍ PŘÍRODNÍ
NSx			PLOCHY NEZASTAVĚNÉHO ÚZEMÍ SMÍŠENÉ (Z = ZEMĚDĚLSKÉ, L = LESNÍ, P = PŘÍRODNÍ)

DOPRAVNÍ INFRASTRUKTURA

STAV	NÁVRH	REZERVA	
DIS			DOPRAVNÍ INFRASTRUKTURA SILNIČNÍ SILNICE III. TŘÍDY
DIŽ			DOPRAVNÍ INFRASTRUKTURA ŽELEZNIČNÍ ŽELEZNIČNÍ TRAŤ č.190 PLZEŇ - HORAŽĎOVICE - ČESKÉ BUDĚJOVICE
VP	VP		MÍSTNÍ KOMUNIKACE VEŘEJNÁ PROSTRANSTVÍ
			ZASTÁVKA HROMADNÉ DOPRAVY OSOB
			CYKLISTICKÉ TRASY
			TURISTICKÉ TRASY
			VÍCEÚČELOVÝ CHODNÍK

TECHNICKÁ INFRASTRUKTURA

STAV	NÁVRH	
		KANALIZACE SPLAŠKOVÁ
		KANALIZACE DEŠŤOVÁ
		ZÁSOBOVÁNÍ PITNOU VODOU
		NADZEMNÍ VEDENÍ ZVN 440 kV
		KORIDOR ZDVOJENÍ NADZEMNÍHO VEDENÍ ZVN 400kV V ŠÍŘCE 100 m
		NADZEMNÍ VEDENÍ VN 22kV
		KABELOVÉ VEDENÍ VN 22kV
		SDĚLOVACÍ KABELOVÉ VEDENÍ
		RADIORELÉOVÁ TRASA
		PLYNOVOD VVTL
		PLYNOVOD VTL
		PLYNOVOD STL
	ČOV	ČISTÍRNA ODPADNÍCH VOD
VDJ		VODOJEM
VZ		VODNÍ ZDROJ (STUDNA, VRT)
ČS		ČERPACÍ STANICE
ÚV		ÚPRAVNA VODY
		OBJEKTY POVRCHOVÝCH VOD (LOUŽEŇSKÁ STUDÁNKA, STUDNA V TRHOVKÁCH)
TS2	TSA	TRANSFORMAČNÍ STANICE 22/0,4 kV
	TS3	TRANSFORMAČNÍ STANICE 22/0,4 kV K PŘELOŽENÍ
	RS	REGULAČNÍ, MĚŘÍCÍ STANICE VTL
KAO		STANICE KATODOVÉ OCHRANY
		KABELOVÉ VEDENÍ KAO
		VERTIKÁLNÍ ANODA KAO
		PROTIPOVODŇOVÁ OPATŘENÍ
		INVESTICE DO PŮDY (PLOŠNÉ ODVODNĚNÍ)

ÚZEMNÍ SYSTÉM EKOLOGICKÉ STABILITY

STAV	NÁVRH	
		NADREGIONÁLNÍ BIOCENTRUM FUNKČNÍ
		NADREGIONÁLNÍ BIOKORIDOR FUNKČNÍ
		NADREGIONÁLNÍ BIOKORIDOR NEFUNKČNÍ (CHYBĚJÍCÍ - NAVRŽENÝ)
		REGIONÁLNÍ BIOCENTRUM FUNKČNÍ
		REGIONÁLNÍ BIOKORIDOR FUNKČNÍ
		REGIONÁLNÍ BIOKORIDOR NEFUNKČNÍ (CHYBĚJÍCÍ - NAVRŽENÝ)
		LOKÁLNÍ BIOCENTRUM FUNKČNÍ
		LOKÁLNÍ BIOCENTRUM NEFUNKČNÍ (CHYBĚJÍCÍ - NAVRŽENÉ)
		LOKÁLNÍ BIOKORIDOR FUNKČNÍ
		LOKÁLNÍ BIOKORIDOR NEFUNKČNÍ (CHYBĚJÍCÍ - NAVRŽENÝ)
		INTERAKČNÍ PRVEK
		VÝZNAMNÝ KRAJINNÝ PRVEK
		PŘÍRODNÍ PARK
		PŘÍRODNÍ REZERVACE
		OCHRANNÉ PÁSMO PŘÍRODNÍ REZERVACE
		EVROPSKY VÝZNAMNÁ LOKALITA - NATURA 2000

VYBRANÉ DRUHY POZEMKŮ DLE MAPY EVIDENCE NEMOVITOSTÍ

STAV	NÁVRH	
		POZEMKY URČENÉ K PLNĚNÍ FUNKCÍ LESA

VYBRANÉ ROZHODUJÍCÍ LIMITY VYUŽITÍ ÚZEMÍ

STAV	NÁVRH	
		ÚZEMÍ SE ZVÝŠENOU OCHRANOU KRAJINNÉHO RÁZU (ÚAP ORP HORAŽĎOVICE)
		OCHRANA POZEMKŮ URČENÝCH K PLNĚNÍ FUNKCÍ LESA (ZÁK. č.289/1995 Sb. O LESÍCH, VE ZNĚNÍ POZDĚJŠÍCH PŘEDPISŮ)
		OCHRANA ZPF (TŘ. OCHRANY I. A II.) (ZÁK. č.334/1992 Sb. O OCHRANĚ ZPF, VE ZNĚNÍ POZDĚJŠÍCH PŘEDPISŮ)
		AKTIVNÍ ZÓNA ZÁPLAVOVÉHO ÚZEMÍ (ZÁK. č.254/2001 Sb. O VODÁCH, VE ZNĚNÍ POZDĚJŠÍCH PŘEDPISŮ)
		ZÁPLAVOVÉ ÚZEMÍ STANOVENÉ Q100 (ZÁK. č.254/2001 Sb. O VODÁCH, VE ZNĚNÍ POZDĚJŠÍCH PŘEDPISŮ)
		PODDOLOVANÉ ÚZEMÍ (ZÁK. č.44/1988 Sb. O OCHRANĚ A VYUŽITÍ NERGETICKÉHO BOHATSTVÍ, VE ZNĚNÍ POZDĚJŠÍCH PŘEDPISŮ)
		ÚZEMÍ S VYSOKÝM RADONOVÝM RIZIKEM (ÚAP ORP HORAŽĎOVICE)
		OCHRANNÉ PÁSMO SILNICE III. TŘ. (ZÁK. č.13/1997 Sb. O POZEMNÍCH KOMUNIKACÍCH, VE ZNĚNÍ POZDĚJŠÍCH PŘEDPISŮ)
		OCHRANNÉ PÁSMO ŽELEZNICE (ZÁK. č.266/1994 Sb. O DRÁHÁCH, VE ZNĚNÍ POZDĚJŠÍCH PŘEDPISŮ)
		OP VZLETOVÉHO A PŘIBLÍŽOVACÍHO PROSTORU LETIŠTĚ (ZÁK. č.49/1997 Sb. O CIVILNÍM LETECTVÍ, VE ZNĚNÍ POZDĚJŠÍCH PŘEDPISŮ)
		PHO ZDROJE PITNÉ VODY I. STUPNĚ (ZÁK. č.254/2001 Sb. O VODÁCH (VODNÍ ZÁKON), VE ZNĚNÍ POZDĚJŠÍCH PŘEDPISŮ)
		PHO ZDROJE PITNÉ VODY II. STUPNĚ (ZÁK. č.254/2001 Sb. O VODÁCH (VODNÍ ZÁKON), VE ZNĚNÍ POZDĚJŠÍCH PŘEDPISŮ)
		PHO ZDROJE PITNÉ VODY III. STUPNĚ (ZÁK. č.254/2001 Sb. O VODÁCH (VODNÍ ZÁKON), VE ZNĚNÍ POZDĚJŠÍCH PŘEDPISŮ)
		OCHRANNÉ PÁSMO ZVN 400kV, VN 22kV (ZÁK. č.458/2000 Sb. O PODMÍNKÁCH PODNIKÁNÍ A VÝKONU STÁTNÍ SPRÁVY V ENERGETICKÝCH ODVĚTVÍCH, VE ZNĚNÍ POZDĚJŠÍCH PŘEDPISŮ)
		RADIORELÉOVÁ TRASA (ZÁK. č.458/2000 Sb. O PODMÍNKÁCH PODNIKÁNÍ A VÝKONU STÁTNÍ SPRÁVY V ENERGETICKÝCH ODVĚTVÍCH, VE ZNĚNÍ POZDĚJŠÍCH PŘEDPISŮ)
		OCHRANNÉ PÁSMO RADIORELÉOVÉ TRASY (ZÁK. č.458/2000 Sb. O PODMÍNKÁCH PODNIKÁNÍ A VÝKONU STÁTNÍ SPRÁVY V ENERGETICKÝCH ODVĚTVÍCH, VE ZNĚNÍ POZDĚJŠÍCH PŘEDPISŮ)
		BEZPEČNOSTNÍ PÁSMO VTL PLYNOVODU (ZÁK. č.458/2000 Sb. O PODMÍNKÁCH PODNIKÁNÍ A VÝKONU STÁTNÍ SPRÁVY V ENERGETICKÝCH ODVĚTVÍCH, VE ZNĚNÍ POZDĚJŠÍCH PŘEDPISŮ)
		OCHRANNÉ PÁSMO VVTL PLYNOVODU (ZÁK. č.458/2000 Sb. O PODMÍNKÁCH PODNIKÁNÍ A VÝKONU STÁTNÍ SPRÁVY V ENERGETICKÝCH ODVĚTVÍCH, VE ZNĚNÍ POZDĚJŠÍCH PŘEDPISŮ)
		BEZPEČNOSTNÍ PÁSMO VTL PLYNOVODU (ZÁK. č.458/2000 Sb. O PODMÍNKÁCH PODNIKÁNÍ A VÝKONU STÁTNÍ SPRÁVY V ENERGETICKÝCH ODVĚTVÍCH, VE ZNĚNÍ POZDĚJŠÍCH PŘEDPISŮ)
		OCHRANNÉ PÁSMO KATODOVÉ OCHRANY (ZÁK. č.458/2000 Sb. O PODMÍNKÁCH PODNIKÁNÍ A VÝKONU STÁTNÍ SPRÁVY V ENERGETICKÝCH ODVĚTVÍCH, VE ZNĚNÍ POZDĚJŠÍCH PŘEDPISŮ)
		NEMOVITÁ KULTURNÍ PAMÁTKA (ZÁK. č.20/1987 Sb. O STÁTNÍ PAMÁTKOVÉ PÉČI, VE ZNĚNÍ POZDĚJŠÍCH PŘEDPISŮ)
		VÁLEČNÉ HROBY (ÚAP ORP HORAŽĎOVICE)
		ÚZEMÍ S PRAVDĚPODOBNÝM VÝSKYTEM ARCHEOLOGICKÝCH NÁLEZŮ (ZÁK. č.20/1987 Sb. O STÁTNÍ PAMÁTKOVÉ PÉČI, VE ZNĚNÍ POZDĚJŠÍCH PŘEDPISŮ)
		TYPICKÝ KRAJINNÝ CELEK (ÚAP ORP HORAŽĎOVICE)
		SKLÁDKA / ÚZEMÍ EKOLOGICKÝCH RIZIK (ÚAP ORP HORAŽĎOVICE)

POZNÁMKA:
Celé správní území obce Myslív je zájmovým územím Ministerstva obrany ČR z hlediska povolování výjmenovaných staveb.

	HRANICE ŘEŠENÉHO ÚZEMÍ
	HRANICE ZASTAVĚNÉHO ÚZEMÍ K 03/2022
X-Z1	ZASTAVITELNÉ PLOCHY
X-P1	PLOCHY PŘESTAVBY
X-R1	PLOCHY ÚZEMNÍCH REZERV

OBJEDNATEL:	OBEC MYSLÍV, MYSLÍV č.52, 341 01 HORAŽĎOVICE
POŘIZOVATEL:	MAÚ HORAŽĎOVICE, ÚÚP, MÍROVÉ NÁM. č.1, 341 01 HORAŽĎOVICE
ZHOTOVITEL:	ARCHITEKTONICKÉ STUDIO, Ing. arch. Jaroslava LEXOVÁ KLATOVSKÁ TŘ. č.16, 301 00 PLZEŇ
PROJEKTANT:	Ing. arch. Jaroslava LEXOVÁ
DIGITALIZACE ÚPD:	PROJEKČNÍ KANCELÁŘ, Ing. Tomáš KŘIVANEC JIRÁSKOVO NÁMĚSTÍ 678/33, 326 00 PLZEŇ
DATUM:	11/2022