# ÚZEMNÍ PLÁN NALŽOVSKÉ HORY - změna č. 2

# B2b) Koordinační výkres - a,b,c,d

N

1 : 5 000

- hranice území obce
- hranice zastavěného území
- zastavitelné plochy
- plochy přestavby
- plochy změn v krajině a úprav nezastavěných ploch
- plochy změn funkčního využití
- plochy územních rezerv

ÚSES

- regionální biocentrum
- regionální biokoridor
- lokální biocentrum
- lokální biokoridor

| stávající nové plochy | plochy změn | územní rezervy | Plochy s rozdíl. způsobem využití |
|---|---|---|---|
| BH | | | BH bydlení v bytových domech |
| BI | | | BI bydlení v rodinných domech |
| SM | | | SM smíšené obytné maloměstské |
| SV | | | SV smíšené obytné venkovské |
| RI | | | RI rekreace individuální |
| RH | | | RH rekreace hromadné |
| OV | | OV | OV občanského vybavení |
| PV | | PV | PV veřejných prostranství |
| ID | | ID | ID dopravní infrastruktury |
| IT | | IT | IT technická infrastruktury |
| VS | | | VS smíšené výrobní a logistiky |
| VZ | | | VZ výroby zemědělské a skladování |
| NV | | | NV vodní a vodohospodářské |
| NL | | | NL lesní |
| NZ | | | NZ zemědělské |
| FA | | | FA agroturistické farmy |
| NP | | | NP přírodní |
| NS | | | NS smíšené nezastavěných území |

Změnové plochy jsou vyznačeny ve změnových výkresech na nových digitálních mapách

- elektrické vedení VN 22 kV
- vodovodní řad
- kanalizace splašková
- kabelové vedení
- radiorelé trasa
- plynovod VVTL
- plynovod VTL (OP 4 m)
- plynovod STL (OP 1 m)
- trafostanice
- vodní zdroj
- vodojem
- úpravna vody
- čerpací stanice
- ČOV
- regulační stanice plynová
- silnice I. třídy
- silnice II. třídy
- silnice III. třídy
- místní komunikace (vybraná síť)
- účelová komunikace (vybraná síť)
- cyklotrasa
- turistická trasa
- přírodní park
- EVL NATURA 2000
- VKP
- dobývací prostor
- chráněné ložiskové území
- ložisko výhradní
- poddolované území
- památkově chráněný objekt
- památný strom
- ochranné pásmo
- ochranné pásmo VZ II. stupně

Zastavitelné plochy
L53 SV
L57 ID
M51 SV
M52 SV
M55 ID
M56 ID
M58a ID
M59a ID
M60 SV
M61 SV
M63 VS
U51a SV
U51b SV

Plochy přestavby
N18 SV
N32a SV
N32b VS
N75 ID
M58b ID
M59b ID
O4 ID
O54 ID
T51 OV
U53 ID
V6 SV

Plochy změn v krajině a úprav nezastavěných ploch
K52a NS
K52b NS
K52c NS
N51 NS
N64 RH
M2b NZ
M13 NZ
K11a NZ
K54 VKP
L52 VKP
O55 NZ
T3b NZ
U3 NZ
U20 NZ
U56 VKP
V24b NS
V51 NL
Z51b NS

Plochy změn funkčního využití
K53 RH
M54 SV
O53a VZ
O53b VZ
T3a SV (aktualizace stavu)
U3 NZ
U54 RI
U57 NZ
V24a RH
Z51a RH

Vodohospodářské stavby
N66 IT - Vrt
N67 IT - Vrt
N68 IT - Vrt
N69 IT - Zařízení na vodovodu
N70 IT - Zdroj vody a čerpací stanice
N71 IT - Čerpací stanice
N72 IT - Vodojem a úpravna vody
N73 IT - Vodojem pro hřbitov
N76 IT - Zdroj vody s rezervoárem
K57 IT - Vrt
L54 IT - Prameniště se zářezy
L55 IT - Vrt
L56 IT - Úpravna vody a čerpací stanice
L57 IT - Rezervoár
U52 IT – ČOV
U58 IT - Rezervoár
V52 IT - Vrt
V53 IT - Vrt
V54 IT - Vrt
V55 IT - Úpravna vody
V56 IT - Rezervoár
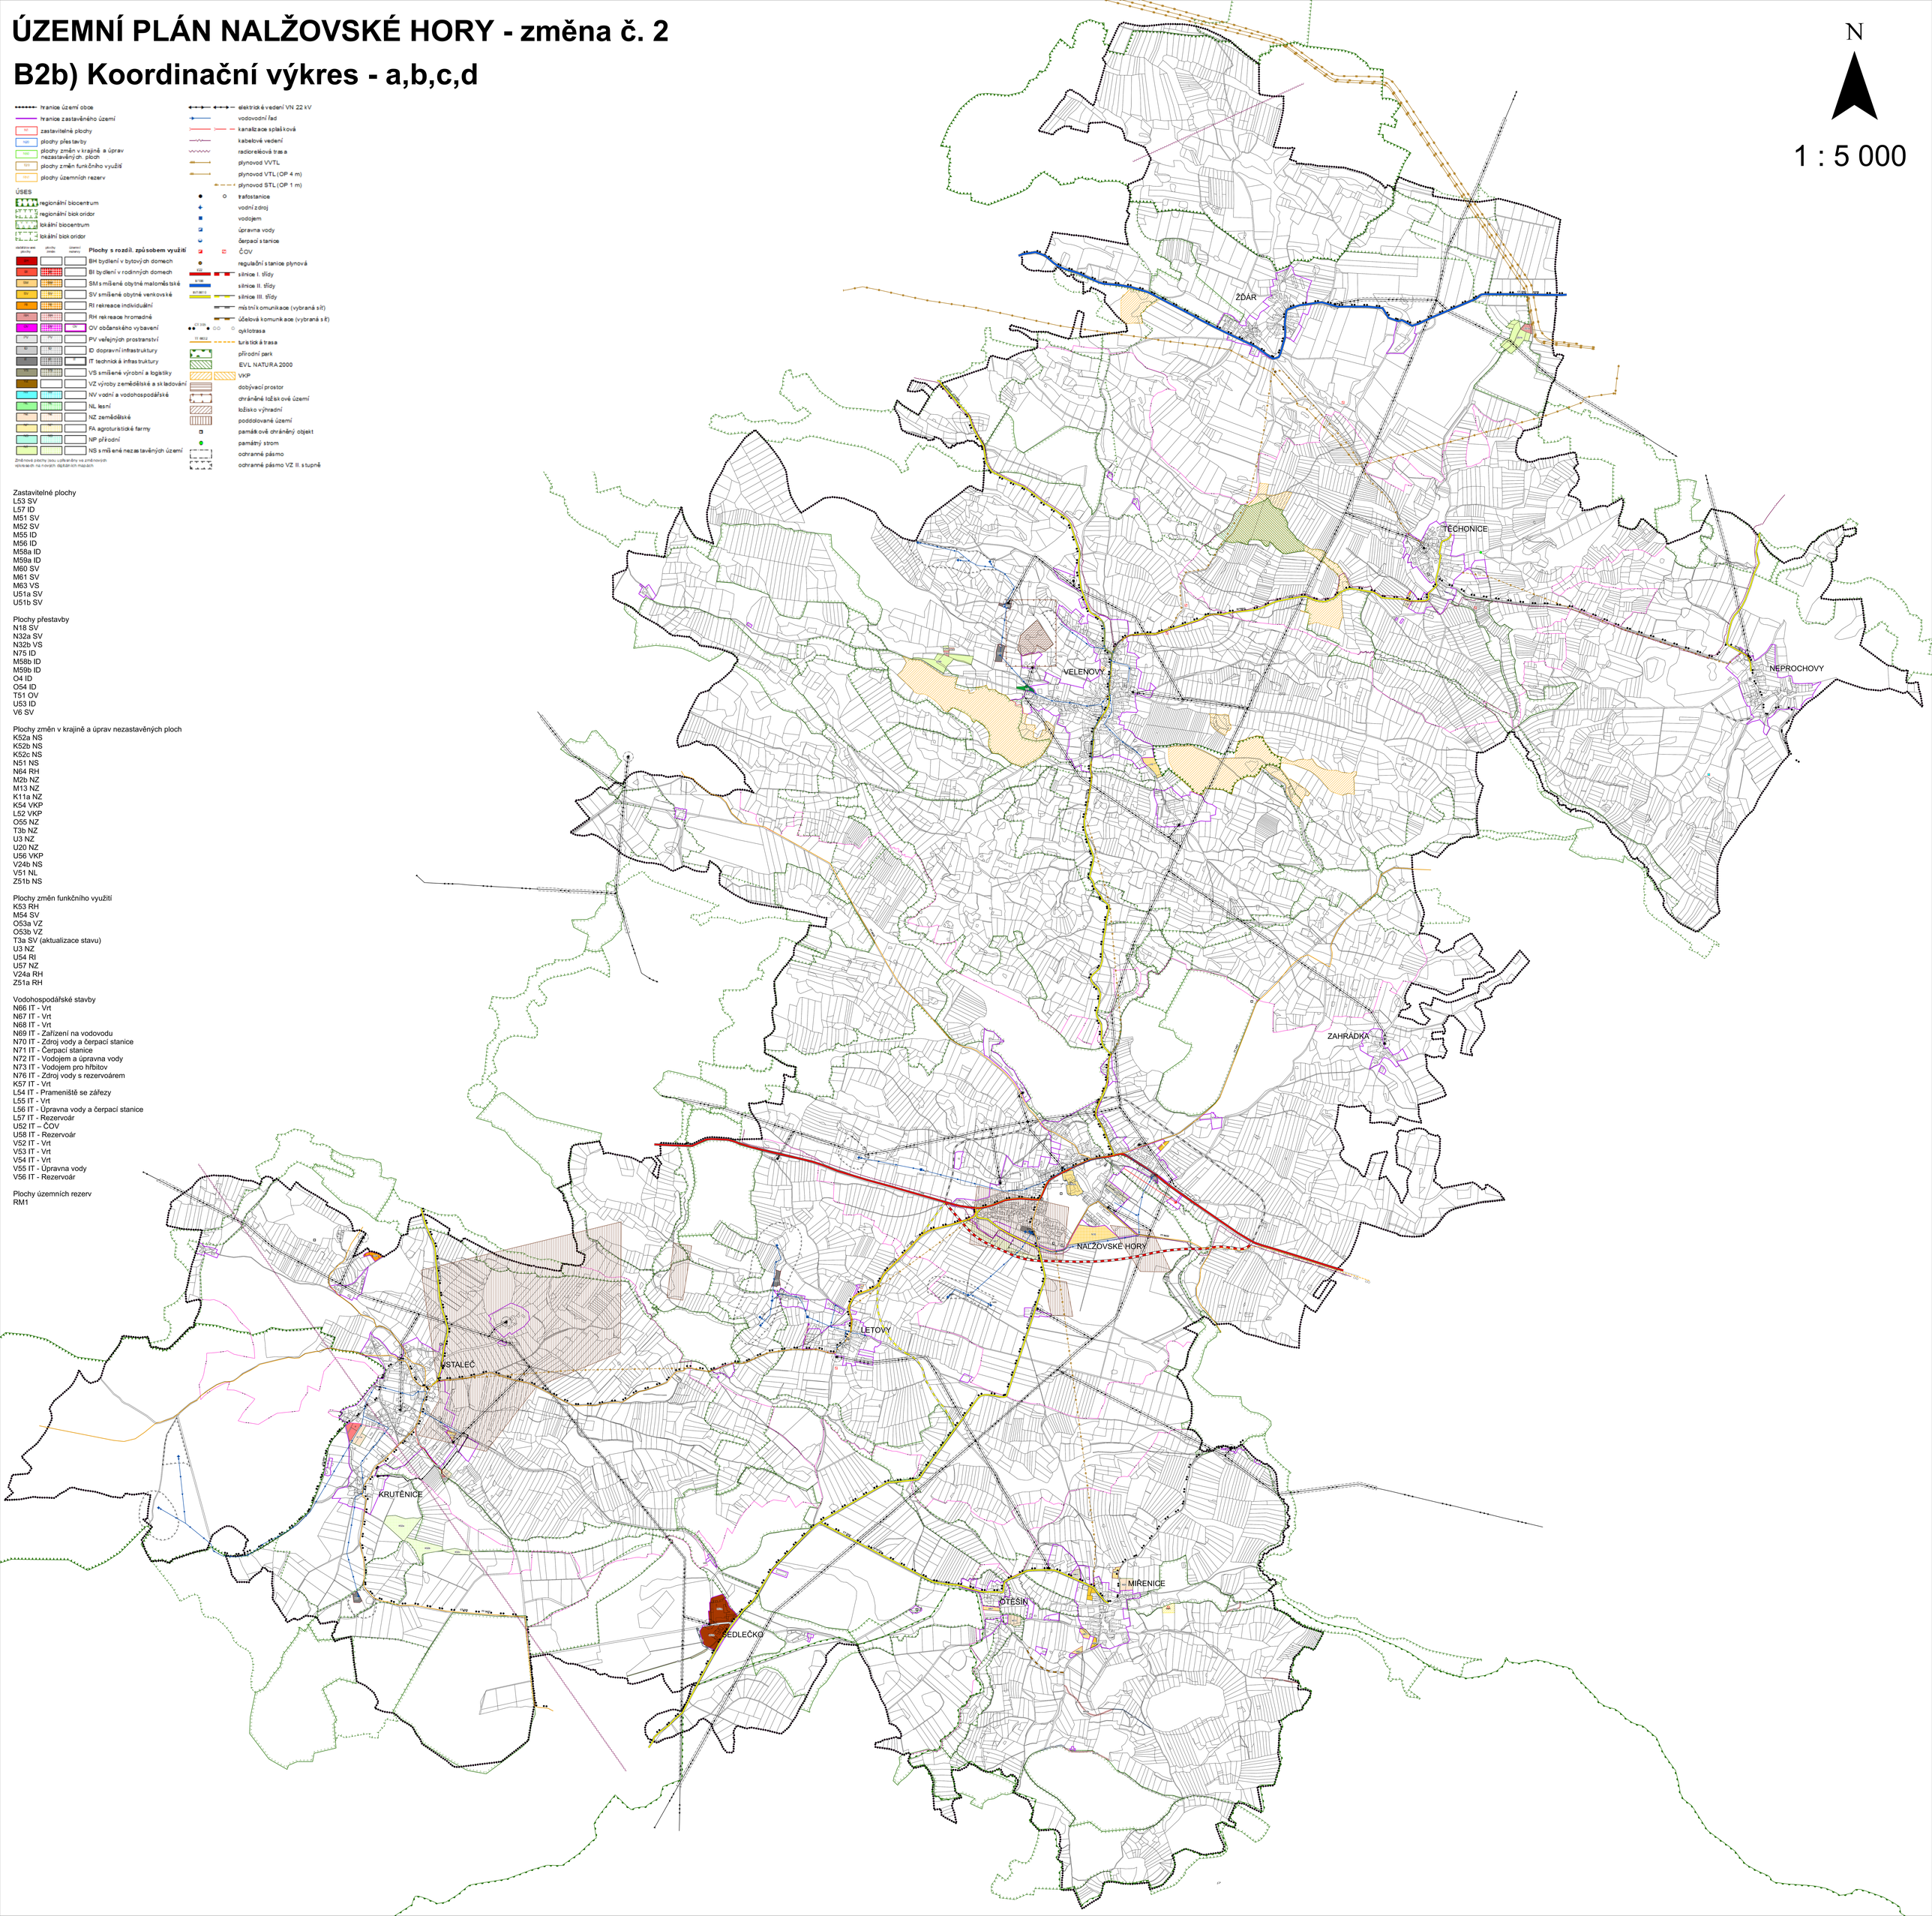
Plochy územních rezerv
RM1