VÝKRES PŘEDPOKLÁDANÝCH ZÁBORŮ PŮDNÍHO FONDU

1 : 5 000

ÚZEMNÍ PLÁN SLATINA

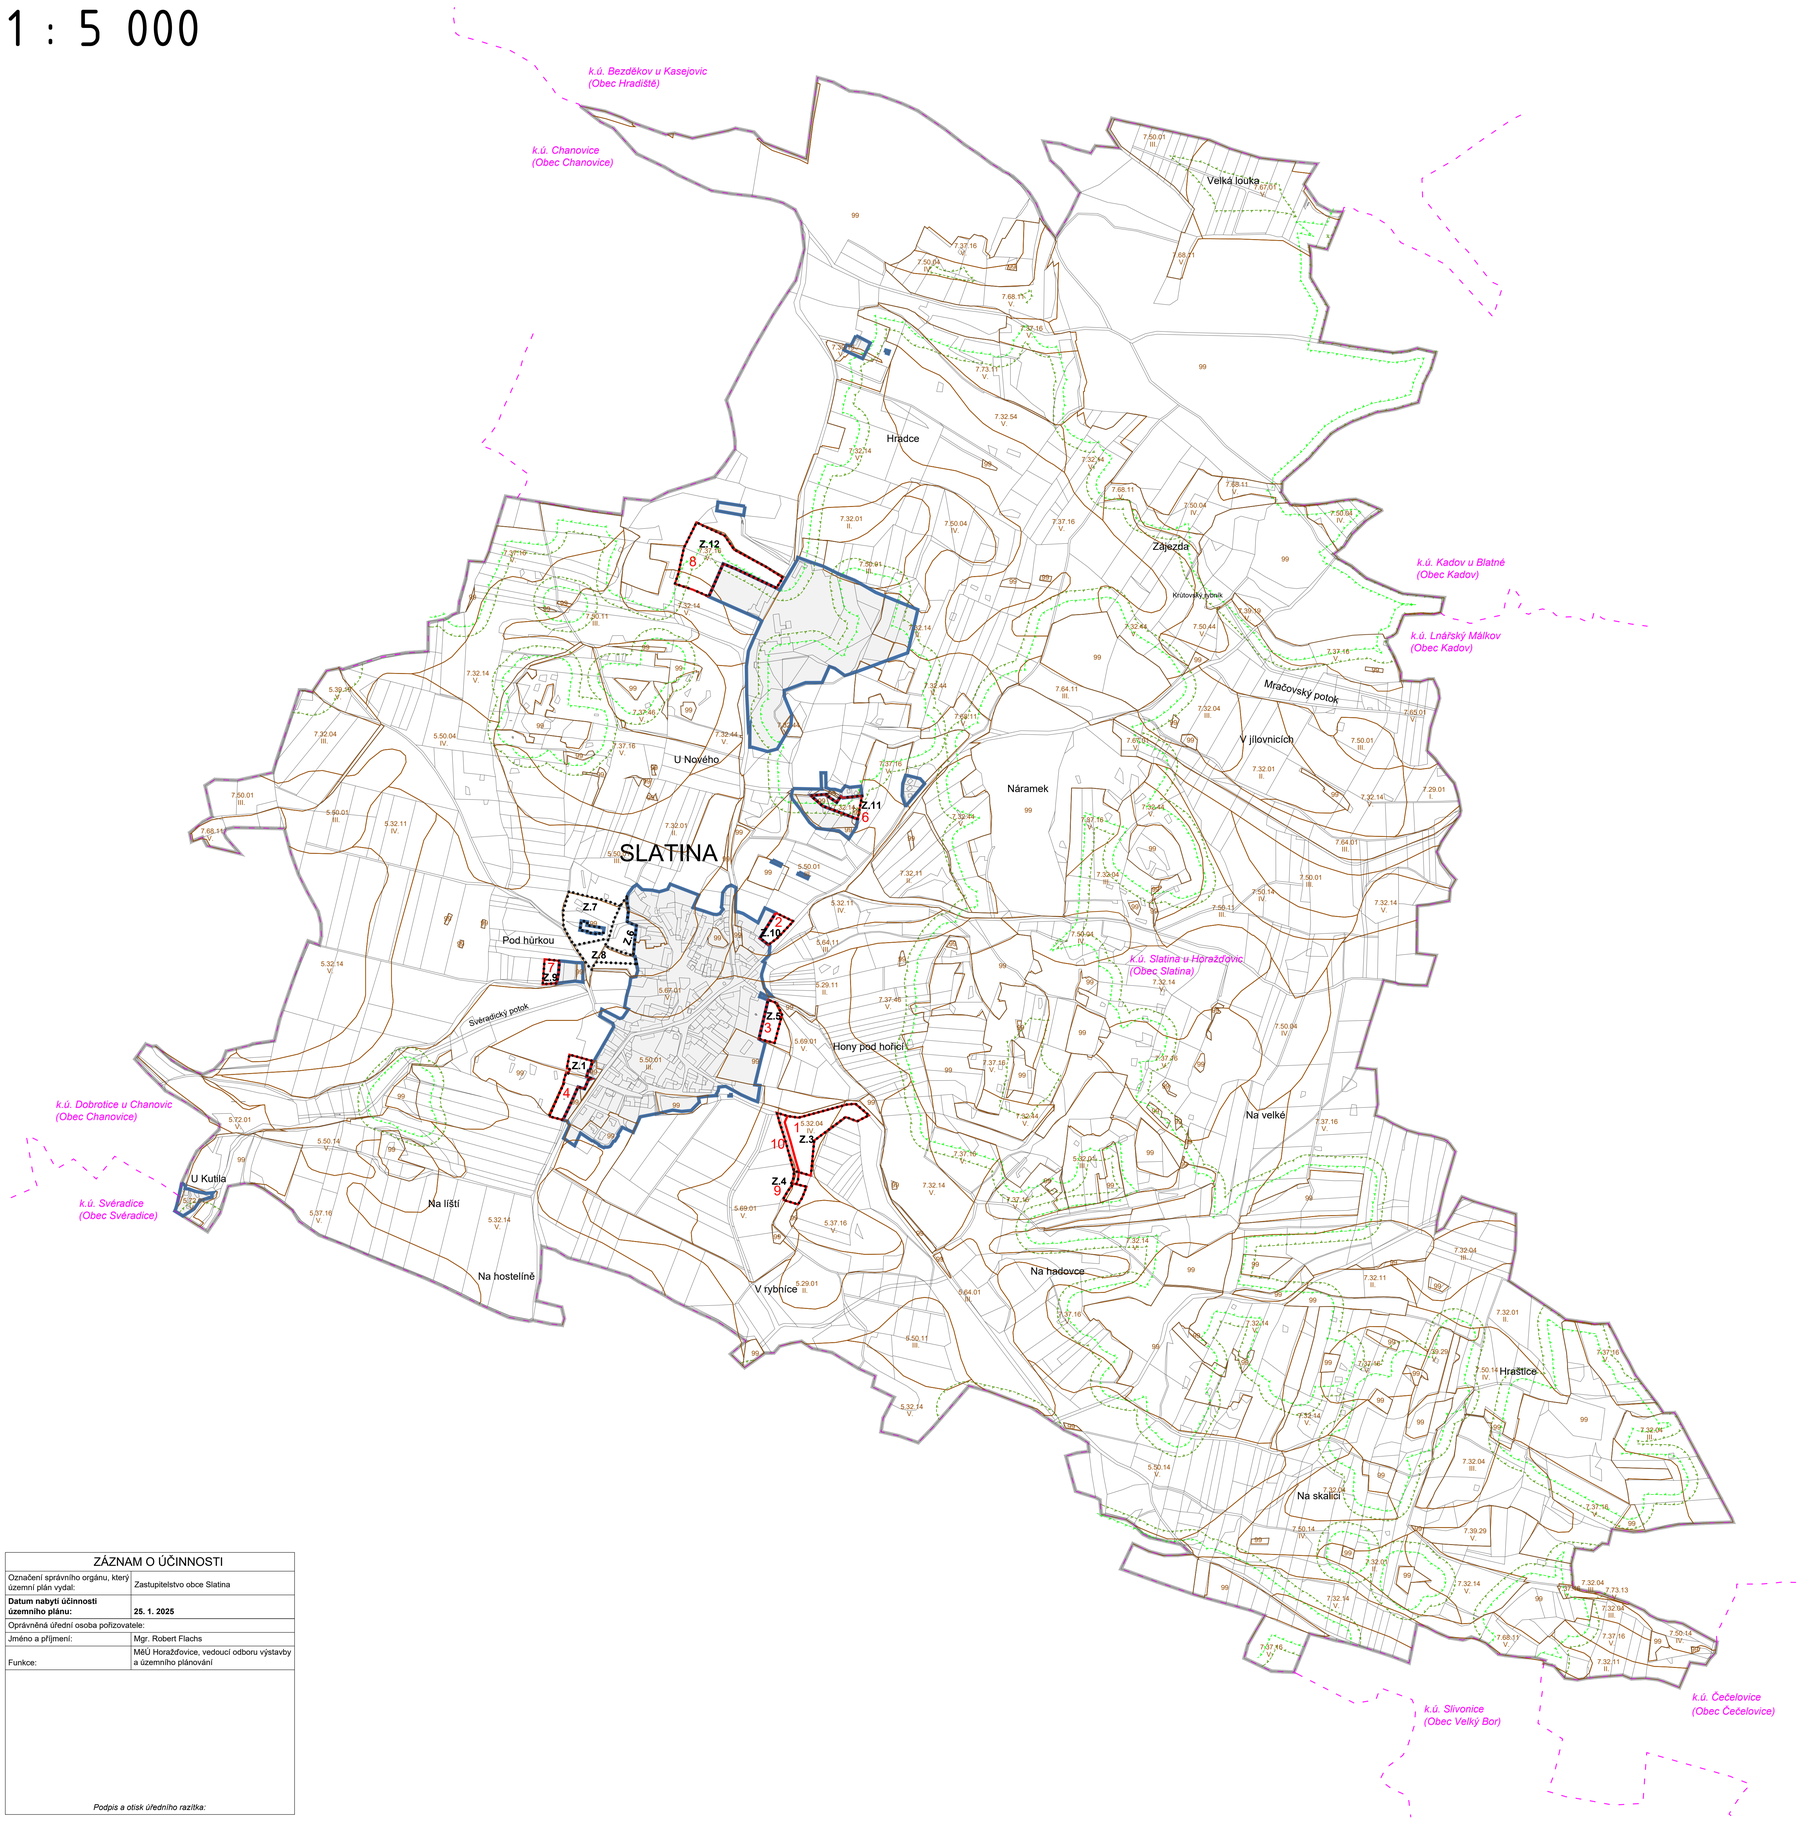

LEGENDA

- řešené území
- hranice katastrálního území
- hranice parcel
- 7.32.01 II. — hranice BPEJ, kód a třída ochrany BPEJ
- vzdálenost 50 m od kraje lesa (tzv. ochranné pásmo lesa)
- vzdálenost 30 m od kraje lesa (tzv. ochranné pásmo lesa)
- zastavěné území vymezené ke dni 1. 1. 2023
- Z.1 — zastavitelné plochy
- 1 — hranice a označení lokalit záboru ZPF v návrhu ÚP Slatina
  (pozn.: návrhové plochy, které nezabírají ZPF, nejsou touto hranicí vyznačeny)

ZÁZNAM O ÚČINNOSTI	
Označení správního orgánu, který územní plán vydal:	Zastupitelstvo obce Slatina
Datum nabytí účinnosti územního plánu:	**25. 1. 2025**
Oprávněná úřední osoba pořizovatele:	
Jméno a příjmení:	Mgr. Robert Flachs
Funkce:	MěÚ Horažďovice, vedoucí odboru výstavby a územního plánování

Podpis a otisk úředního razítka:

03

S

PARÉ

ÚZEMNÍ PLÁN SLATINA – ODŮVODNĚNÍ		
VÝKRES PŘEDPOKL. ZÁBORŮ PŮDNÍHO FONDU		
Pořizovatel	MěÚ Horažďovice, odbor výstavby a územ. plánování	
Schvalující orgán	Zastupitelstvo obce Slatina	
Zpracovatel	Design M.A.A.T., s. r. o., IČO: 281 47 588	
Zodpov. projektant	Ing. arch. Martin Jirovský, Ph.D., MBA, DiS., ČKA 03 311	
Datum: leden 2025	Fáze: Finální podoba	M 1 : 5 000