KOORDINAČNÍ VÝKRES

1 : 5 000

ÚZEMNÍ PLÁN SVÉRADICE

Limity využití území

- nemovitá kulturní památka
- území s archeologickými nálezy
- odvaliště
- migračně významné území
- vzdálenost 30 m od okraje lesa (tzv. ochranné pásmo lesa)
- bezpečnostní pásmo nad 40 barů plynovodu
- bezpečnostní pásmo VTL plynovodu
- bezpečnostní pásmo zařízení plynovodu
- ochranné pásmo elektrického vedení VN 22 kV a trafostanic
- ochranné pásmo elektrického vedení VN 400 kV
- zdroj znečištění
- staré zátěže

Celé správní území je zájmovým územím Ministerstva obrany z hlediska povolování vyjmenovaných druhů staveb.

Dopravní a technická infrastruktura

- III/1741 silnice II. a III. třídy
- cyklotrasa
- cyklotrasa - návrh
- trasa elektrického vedení VN 400 kV
- trasa elektrického vedení VN 22 kV
- TS trafostanice
- elektrárna
- vedení VTL plynovodu
- plynovod DN 1400
- plynovod DN 1000
- plynovod DN 800
- vedení STL plynovodu
- kabel katodové ochrany
- metalický kabel
- anodové uzemnění
- SKAO stanice katodové ochrany
- RS regulační stanice plynovodu
- trasa radiových směrových spojů
- komunikační vedení
- komunikační zařízení
- kanalizace
- ČOV-N čistírna odpadních vod - návrh
- vodovod
- VDJ vodojem
- ÚV úpravna vody
- zdroj přírodní pitné vody
- objekt požární ochrany
- odvodňovací zařízení HOZ

PLOCHY S ROZDÍLNÝM ZPŮSOBEM VYUŽITÍ

stav	návrh	územní rezerva	
BH			BYDLENÍ HROMADNÉ
BI	BI	R.1	BYDLENÍ INDIVIDUÁLNÍ
BV	BV		BYDLENÍ VENKOVSKÉ
BV.o			BYDLENÍ VENKOVSKÉ S OCHRANNÝM REŽIMEM
	SV		SMÍŠENÉ OBYTNÉ VENKOVSKÉ
OU			OBČANSKÉ VYBAVENÍ VŠEOBECNÉ
OS	OS		OBČANSKÉ VYBAVENÍ - SPORT
PU			VEŘEJNÁ PROSTRANSTVÍ VŠEOBECNÁ
PU.z			VEŘEJNÁ PROSTRANSTVÍ VŠEOBECNÁ - zeleň
ZZ	ZZ		ZELEŇ - ZAHRADY A SADY
ZO	ZO		ZELEŇ - OCHRANNÁ A IZOLAČNÍ
VZ	VZ		VÝROBA ZEMĚDĚLSKÁ A LESNICKÁ
VL			VÝROBA LEHKÁ
VT			VÝROBA TĚŽKÁ A ENERGETIKA
VE			VÝROBA ENERGIE Z OBNOVITELNÝCH ZDROJŮ
TW	TW		VODNÍ HOSPODÁŘSTVÍ
DS			DOPRAVA SILNIČNÍ
DS.m	DS.m		DOPRAVA SILNIČNÍ - MÍSTNÍ KOMUNIKACE
DS.u	DS.u		DOPRAVA SILNIČNÍ - ÚČELOVÁ KOMUNIKACE
WT	WT		VODNÍ A VODNÍCH TOKŮ
AP.p			POLE A TRVALÉ TRAVNÍ POROSTY - POLE
AP.t	AP.t		POLE A TRVALÉ TRAVNÍ POROSTY - TRVALÉ TRAVNÍ POROSTY
LU	LU		LESNÍ VŠEOBECNÉ
MU.p	MU.p		SMÍŠENÉ NEZASTAVĚNÉHO ÚZEMÍ VŠEOBECNÉ - PŘÍRODNÍ PRIORITY

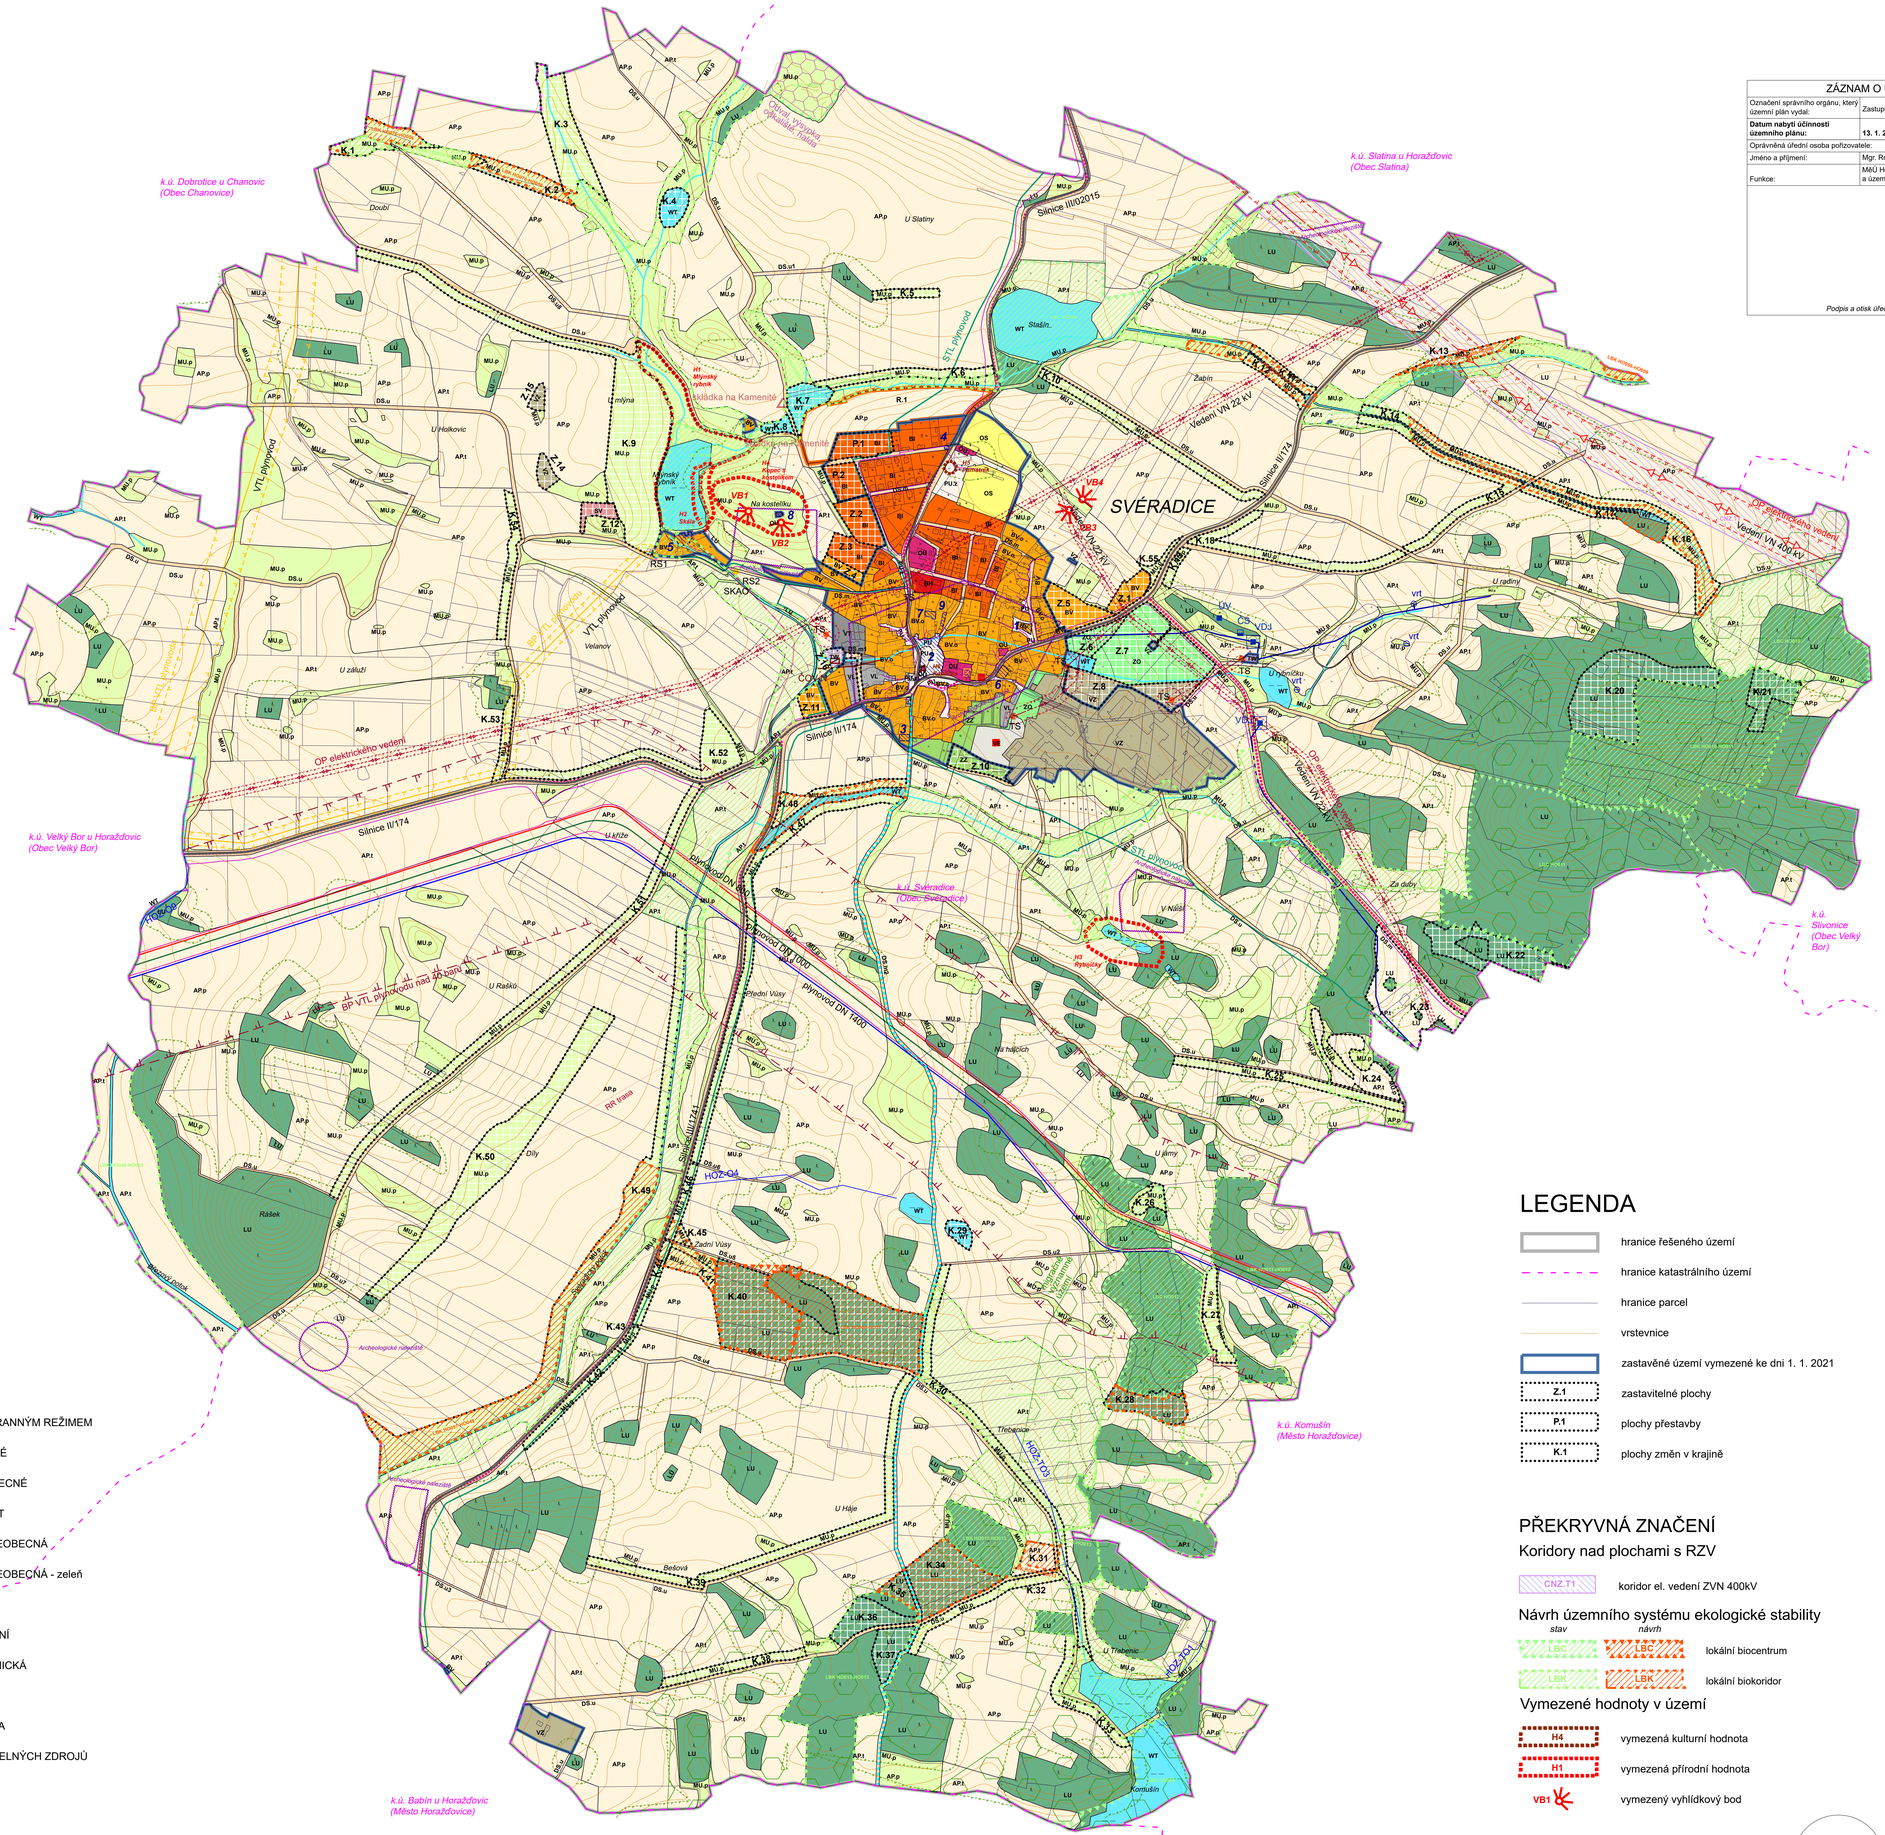
SVÉRADICE
k.ú. Dobrotice u Chanovic (Obec Chanovice)
k.ú. Slatina u Horažďovic (Obec Slatina)
k.ú. Velký Bor u Horažďovic (Obec Velký Bor)
k.ú. Svéradice (Obec Svéradice)
k.ú. Komušín (Město Horažďovice)
k.ú. Babín u Horažďovic (Město Horažďovice)
k.ú. Silvonice (Obec Velký Bor)
Silnice II/02015
Silnice III/174
Silnice III/1741
Vedení VN 22 kV
Vedení VN 400 kV
OP elektrického vedení
BP VTL plynovodu
VTL plynovod
STL plynovod
plynovod DN 1400
plynovod DN 1000
Haldy výrobků odkaliště Žitava
Haldy výrobků odkaliště Slatina
Haldovina Kamenité
Haldovina Kamenité
Haldovina Svéradice
Haldovina Svéradice
Haldovina Svéradice