


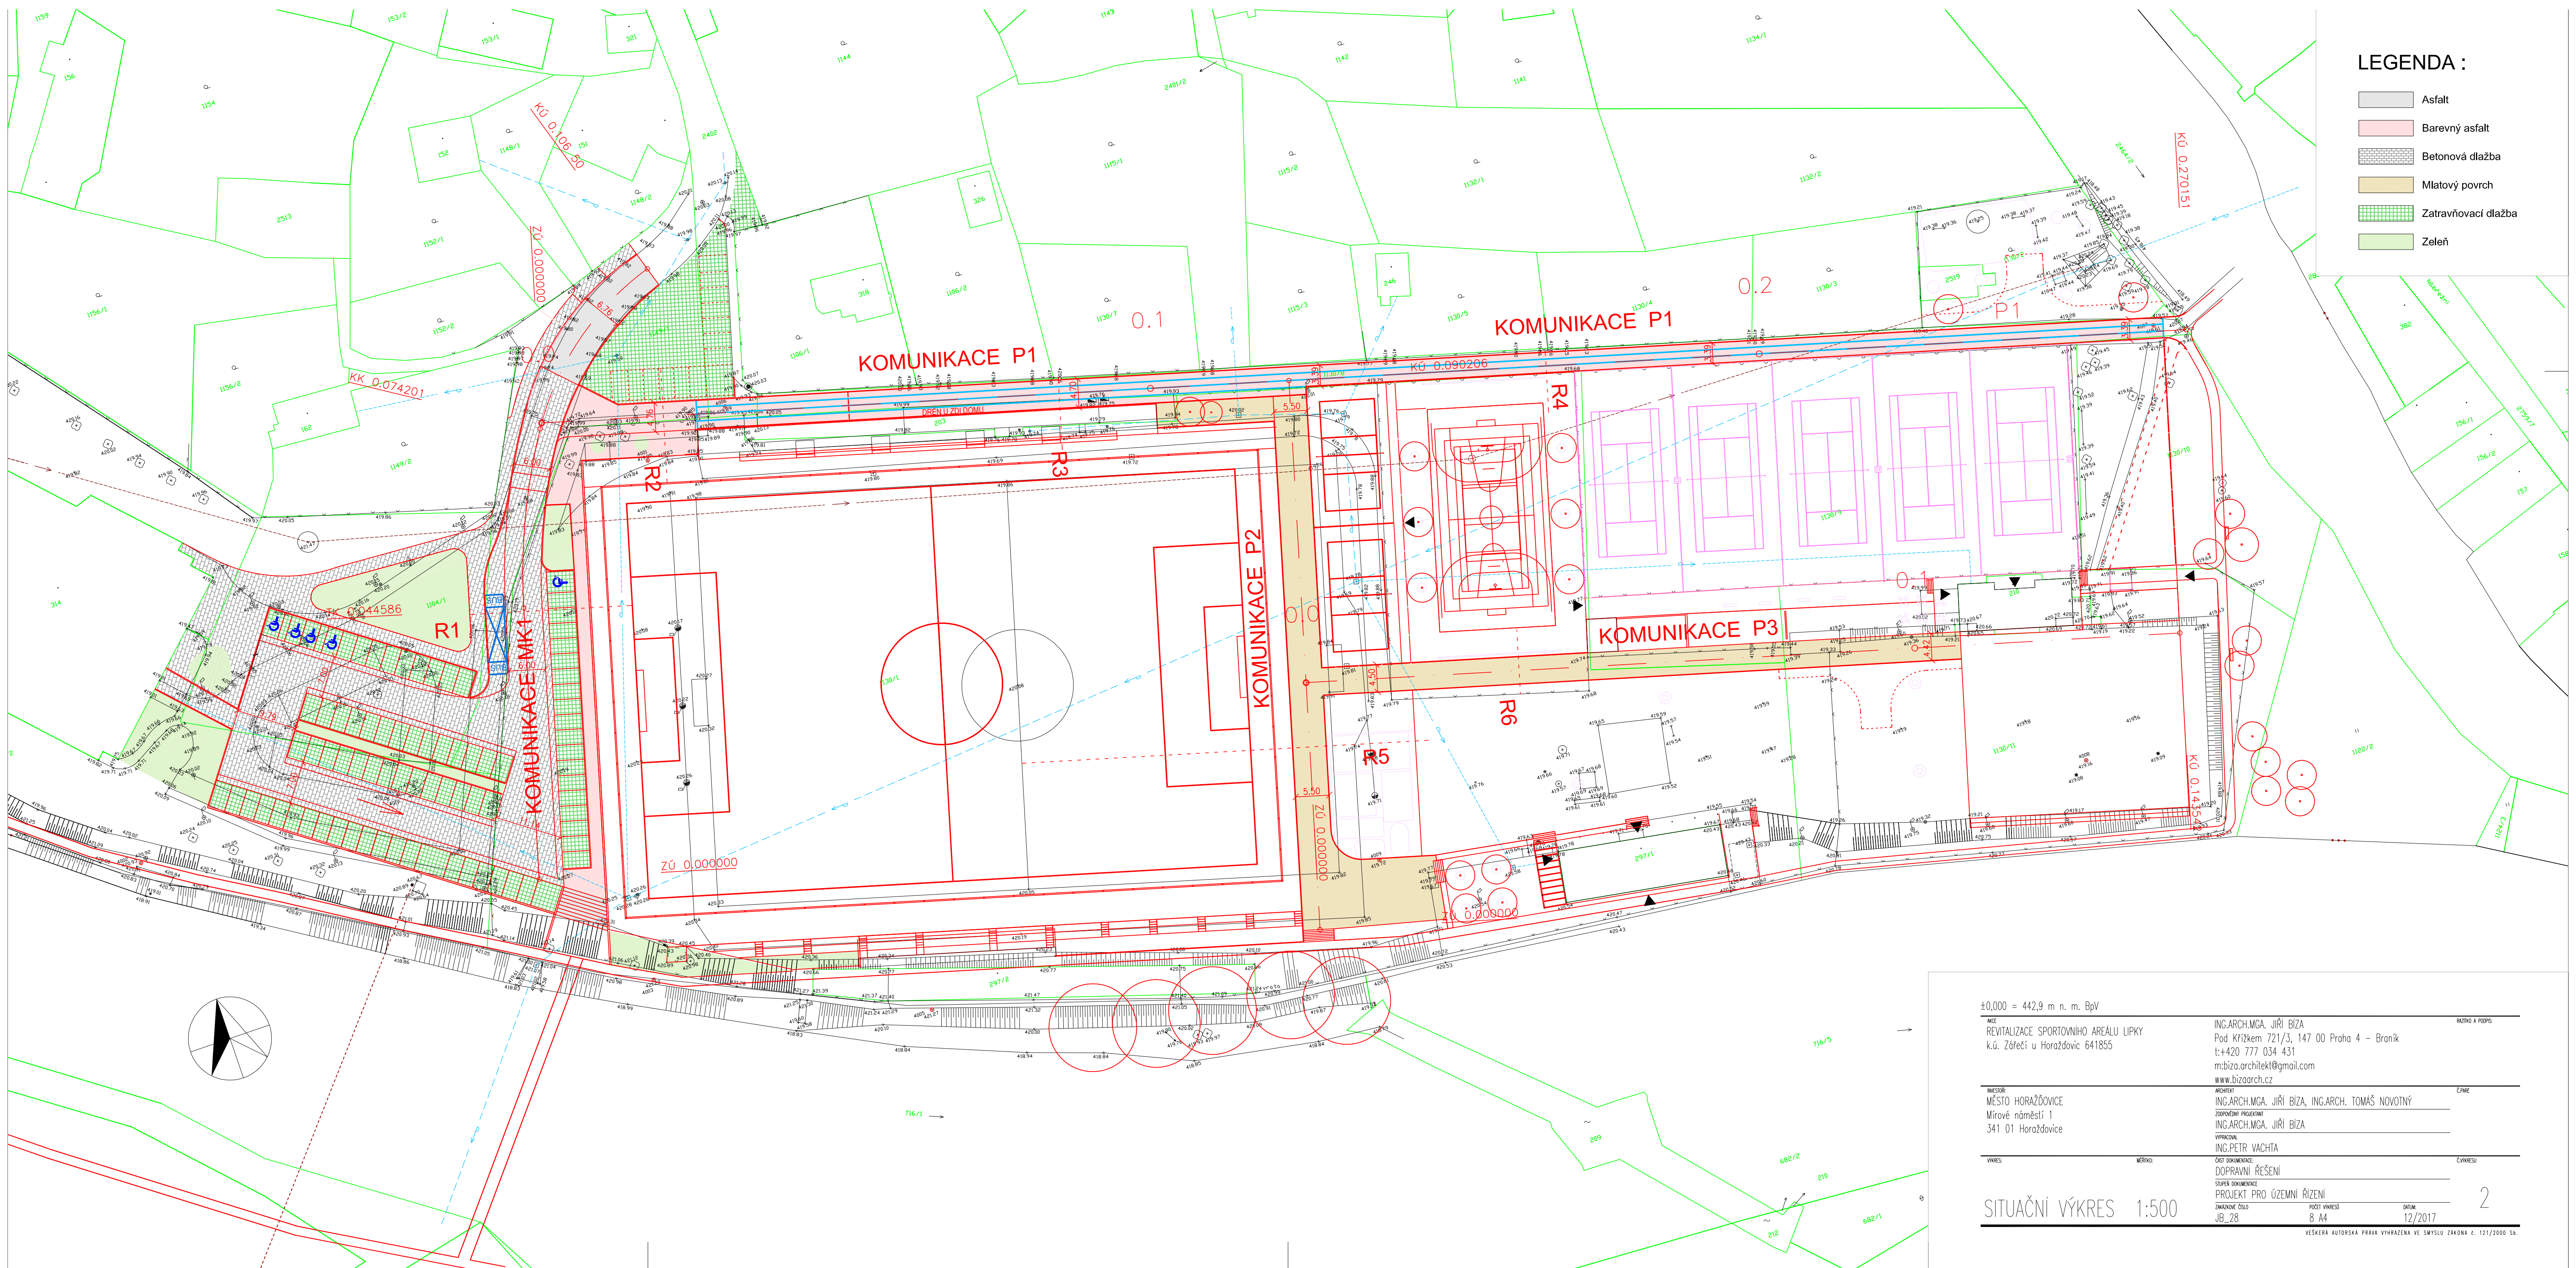

LEGENDA :

- Asfalt
- Barevný asfalt
- Betonová dlažba
- Mlatový povrch
- Zatrávňovací dlažba
- Zeleň

±0,000 = 442,9 m n. m. BpV		RAZNO A POPIS	
NÁZEV REVITALIZACE SPORTOVNÍHO AREÁLU LIPKY k.ú. Zgřetč u Horažovic 641855		ING.ARCH.MGA. JIŘÍ BIZA Pod Křížkem 721/3, 147 00 Praha 4 – Braník t: +420 777 034 431 mbiza.architekt@gmail.com www.bizaarch.cz	
INVESTOR MĚSTO HORAŽOVICE Mírové náměstí 1 341 01 Horažovice		ING.ARCH.MGA. JIŘÍ BIZA, ING.ARCH. TOMÁŠ NOVOTNÝ DOPROVNĚJÍ PROJEKT ING.ARCH.MGA. JIŘÍ BIZA	
VYKRES VÝKRES		ING.PETR VACHTA ČÍSLO ČÍSLO	
SITUAČNÍ VÝKRES 1:500		PROJEKT PRO ÚZEMNÍ ŘÍZENÍ ZNAČKOVÉ ČÍSLO JB_28	
		POČET VÝKRESŮ 8 A4	
		DATA 12/2017	