


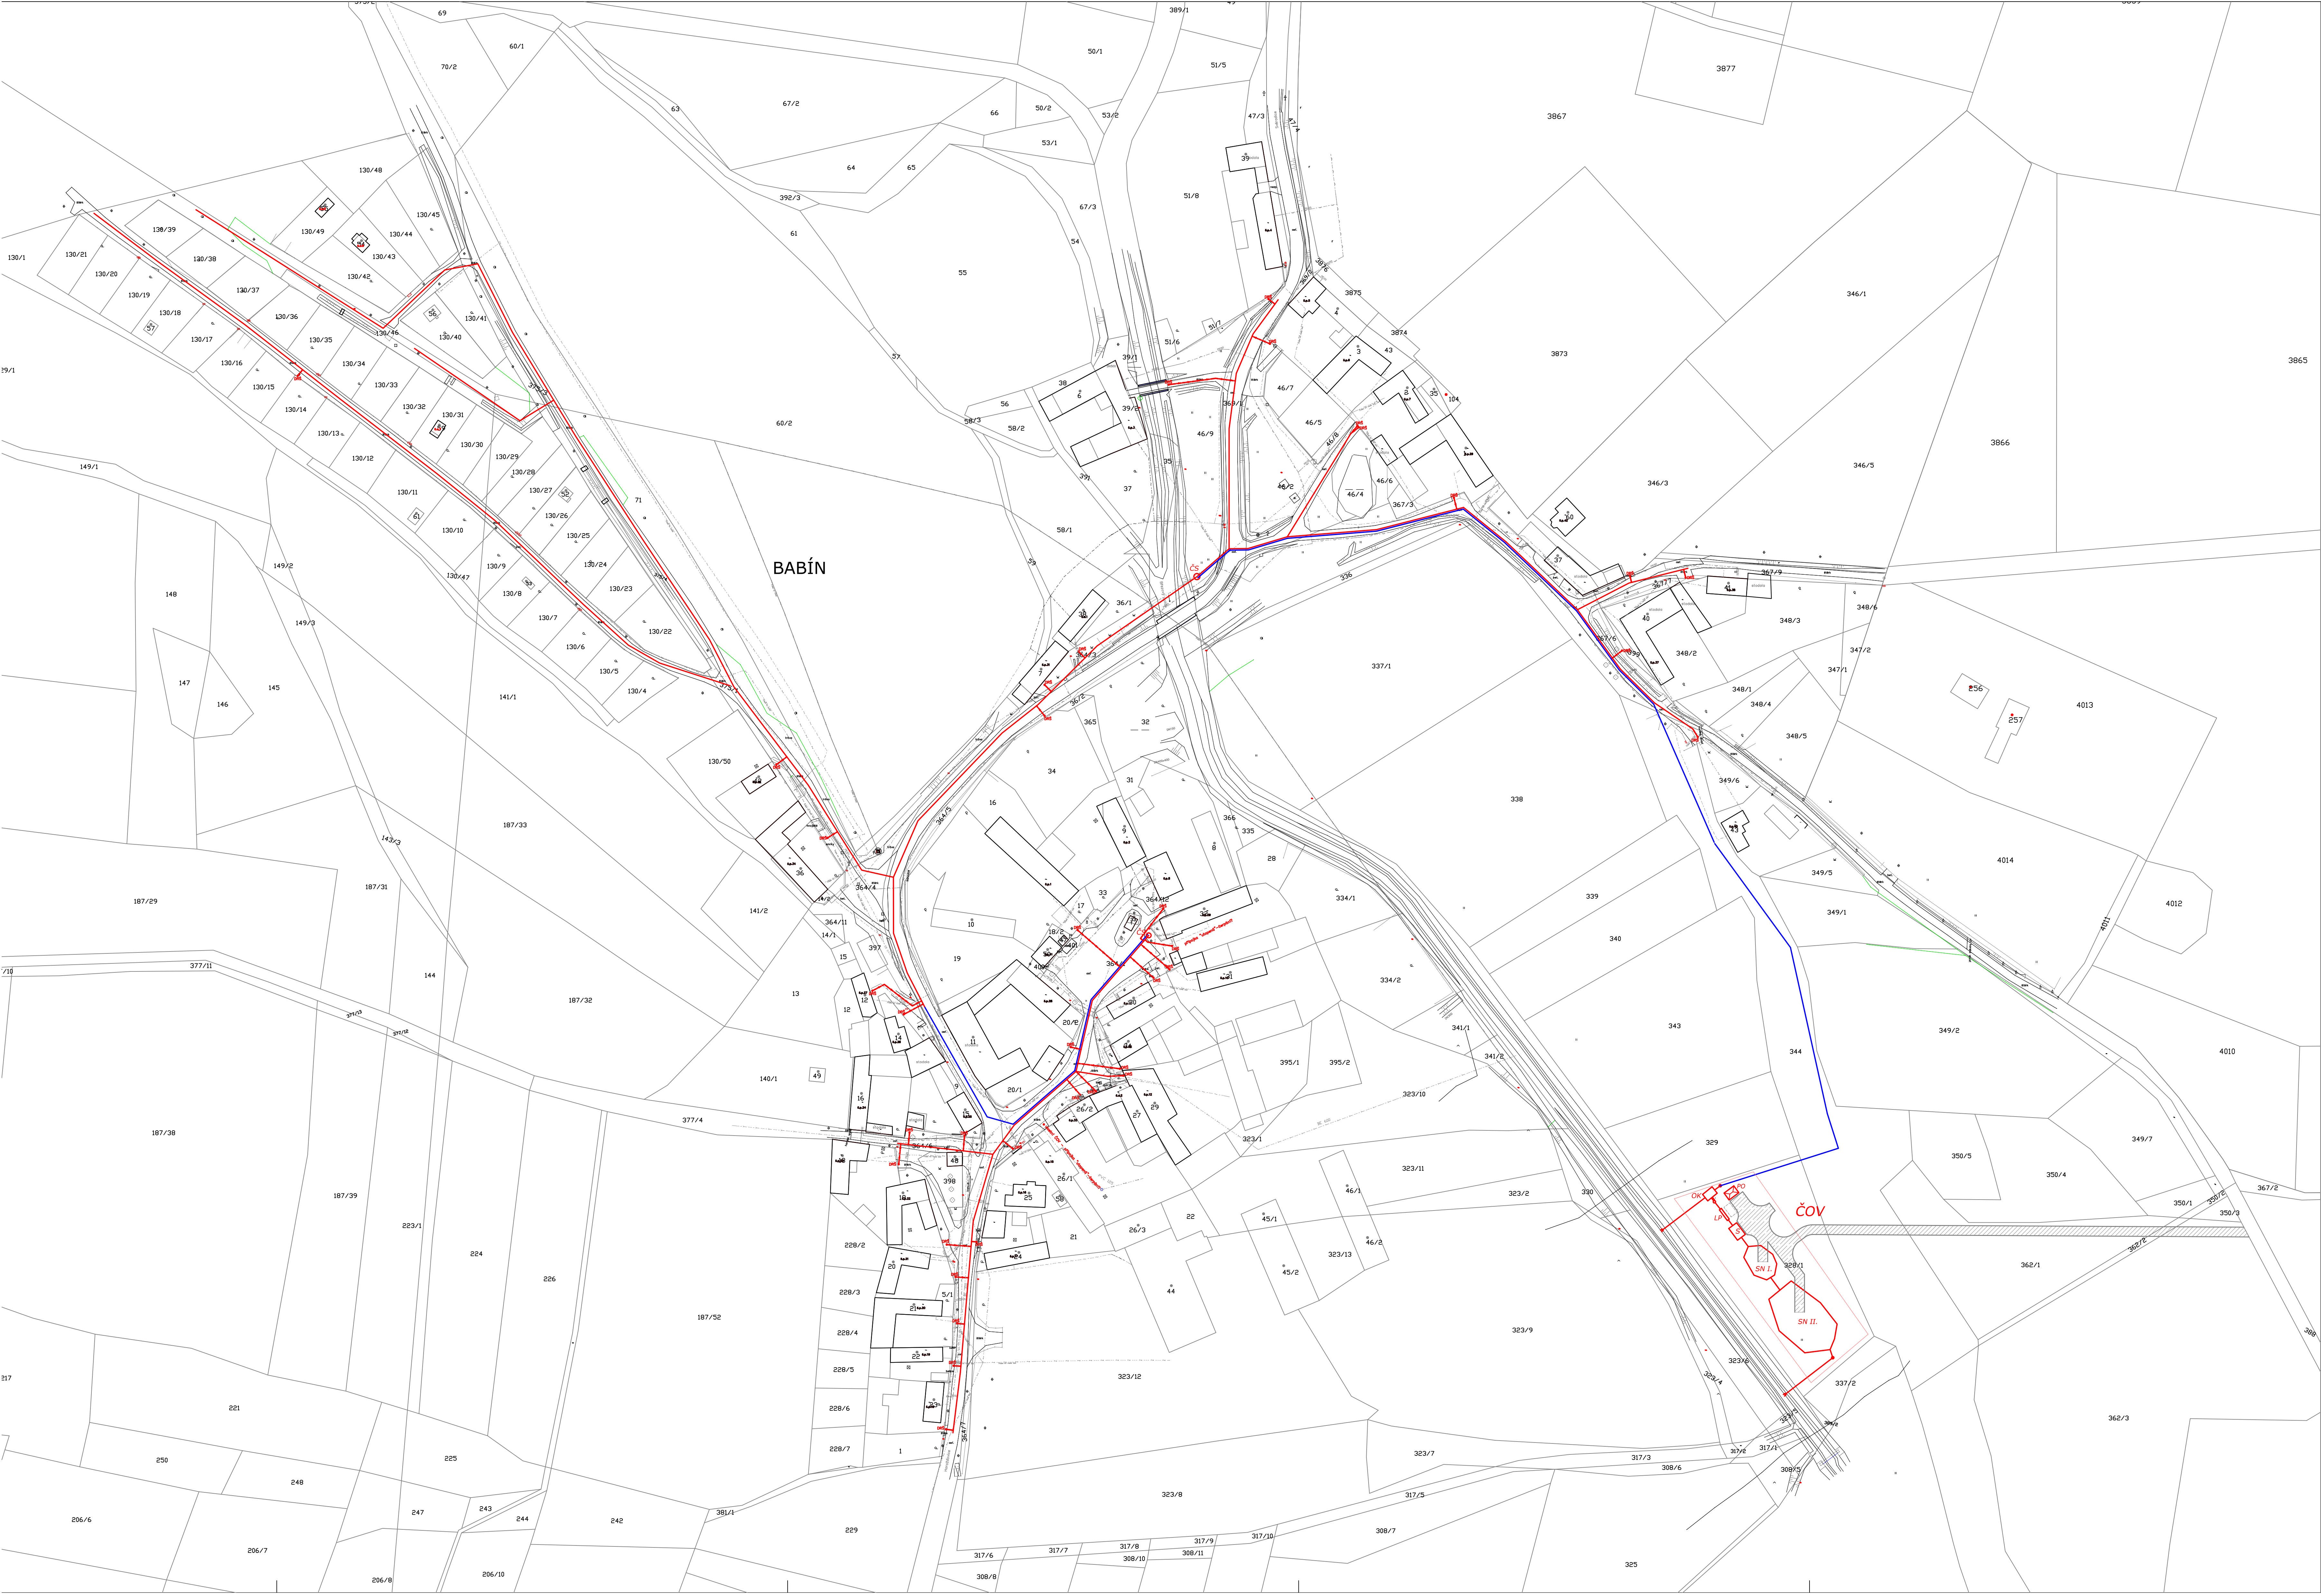

BABÍN
Návrh kanalizace
Situace M 1:1000

Legenda:

Navrhovaná kanalizace

- Trasa kanalizace
- Čerpací stanice
- Trasa kanalizačního výtlačku
- Kanalizační přípojka s domovní revizní šachtou
- Odlehčovací komora
- Lapák písku
- Sejpek
- Stabilizační nádrž
- Provozní objekt
- Přístupová kanalizace ČOV

Ostatní inženýrské sítě

- Stávající vodovod
- Stávající kanalizace
- STL plynovod
- Telekomunikační kabel
- Elektrické vedení NN nadzemní
- Elektrické vedení NN podzemní
- Elektrické vedení VN nadzemní