


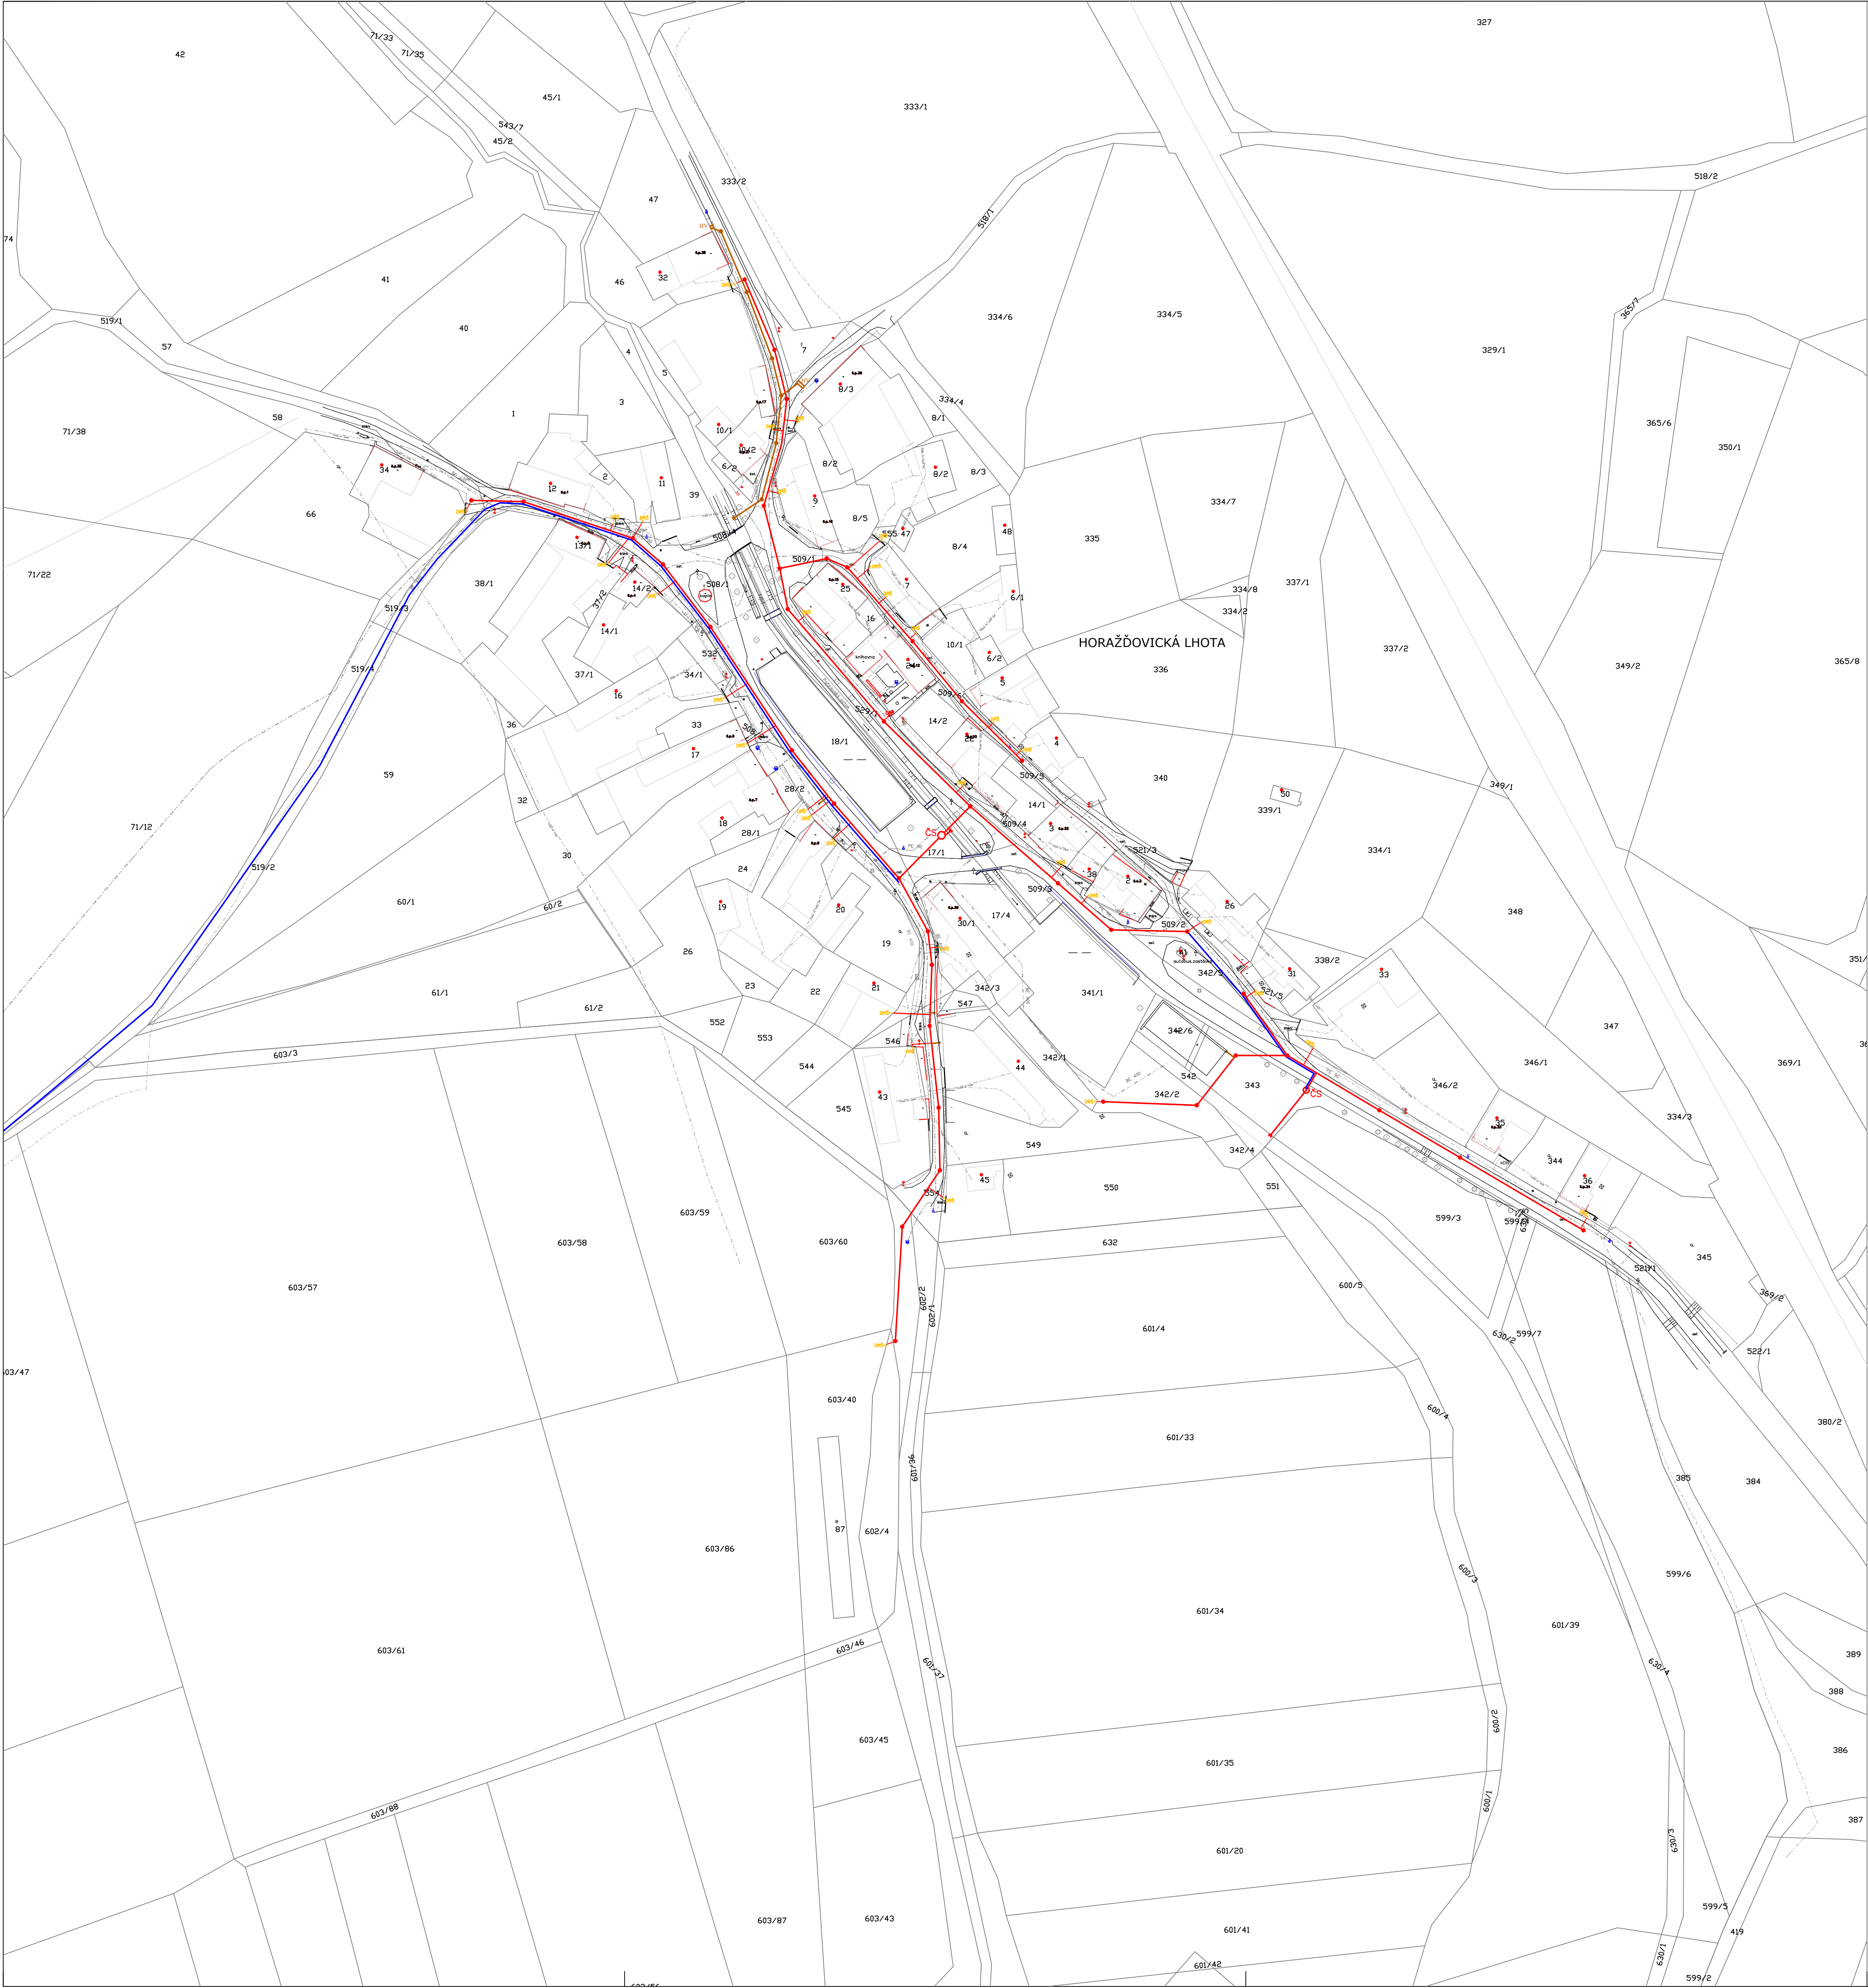

HORAŽĎOVICKÁ LHOTA
Návrh kanalizace - variantní řešení
Situace M 1:1000

Legenda:

- Navrhovaná kanalizace**
- Trasa kanalizace
 - Čerpací stanice
 - Trasa kanalizačního výtlačku
 - Kanalizační přípojka
 - Doplnění dešťové kanalizace
 - Horská vpust
 - Není součástí projektu kanalizace
- Ostatní inženýrské sítě**
- Stávající vodovod
 - Stávající kanalizace
 - STL plynovod
 - Telekomunikační kabel
 - Elektrické vedení NN nadzemní
 - Elektrické vedení NN podzemní
 - Elektrické vedení VN nadzemní

