



Horažďovice - Předměstí, bezpečnost pro chodce a cyklisty

SITUACE - 1. ČÁST M 1:250

 

KLAD VÝKRESŮ:

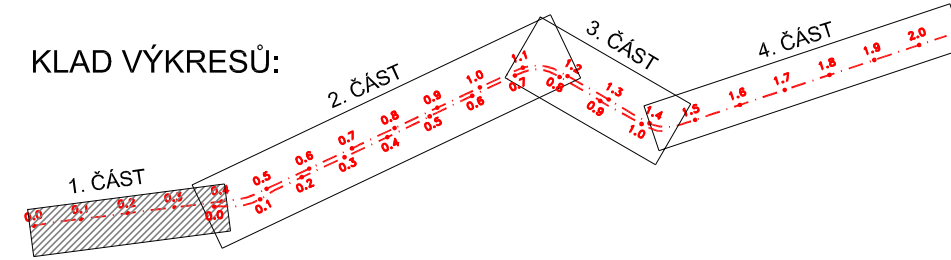

LEGENDA:

- PLOCHY:

- komu
chodn
chodn
vjezd
vjezd
zelen
strom

TÁVAJÍCÍ INŽENÝRSKÉ SÍTĚ:

- | | |
|---|---------------------|
|  | dešťová kanalizace |
|  | dešťová kanalizace |
|  | jednotná kanalizace |
|  | el. vedení NN |
|  | el. vedení VN |
|  | el. vedení VN - n |
|  | el. vedení VVN |
|  | vodovod |
|  | sčítací kabel |
|  | veřejné osvětlení |
|  | plyn STL |
|  | plyn VTL |

OVÉ INŽENÝRSKÉ SÍTĚ:

- trativod
vpusti
sdělovací kabel
veřejné osvětlení
lampa VO

SEZNAM OBJEKTŮ:

SO_101 Hoznařství - Hoznařství Předměstí (km 0,000 - 1,450), Úpravy na komunikaci
 SO_102 Hoznařství - Hoznařství Předměstí (km 0,000 - 1,450), Chodník a smluvná stezka
 SO_103 Úpravy v úseku do areálu firm TERAHO HODKOVSKÝ
 SO_104 Hoznařství Předměstí (km 1,450 - 2,000), Úpravy na komunikaci
 SO_105 Hoznařství Předměstí (km 1,450 - 2,000), Chodník
 SO_110 DIO
 SO_201 Lokaj
 SO_441 Hoznařství - Hoznařství Předměstí (km 0,000 - 1,325), Veřejné osvětlení a veřejný rozhlás
 SO_442 Hoznařství Předměstí (km 1,325 - 2,000), Veřejné osvětlení a veřejný rozhlás
 SO_451 Úpravy trasy spol. CETIN (km 0,080 - 0,180)
 SO_452 Úpravy trasy spol. CETIN (km 0,180 - 0,420)
 SO_701 Oplocení pozemku kat. č. 1176/3
 SO_801 Vegetační úpravy

POZNÁMKA:

ZÁKRES INŽ. SÍTÍ NESLOUŽÍ JAKO VYTÝČOVACÍ VÝKRES
POLOHU INŽ. SÍTÍ NECHAT VYTÝČIT PŘÍSLUŠNÝM SPRÁVCEM A OVĚŘIT KOPANÝMI SONDAMI

Souřadnicový systém: S-JTSK

Výškový systém: Bpv

Číslo zakázky: 46 000 00

16 809 000		377259512, vacht@pontex.cz		 STŘEDISKO PLŽEŇ Plzeň, Plánšská 5, 301 00 tel. 377259512 fax. 377259426
Schválil:	Ing. Věclav HVIŽDAL	Zodp. projektant:	Ing. Petr VAGHTA	
		377259512, vacht@pontex.cz		
Tech. kontrola:	Ing. Jana DOBYÁŠOVÁ	Vypracoval:	Ing. Roman VRZAL	
		377259512, vrzal@pontex.cz		

Objednatel:	město Horažovice	Obec:	Horažovice	Kraj:	Plzeňský
Acet:	Horažovice – Předměstí bezpečnost pro chodce a cyklisty				
Část:			Datum	Stupeň	
			10/2016	DŘ	
			Souprava	C. přílohy	
Příloha:	KOORDINAČNÍ SITUAČNÍ VÝKRES km 0,000–km 0,400 M 1:250				
	C.3.				