
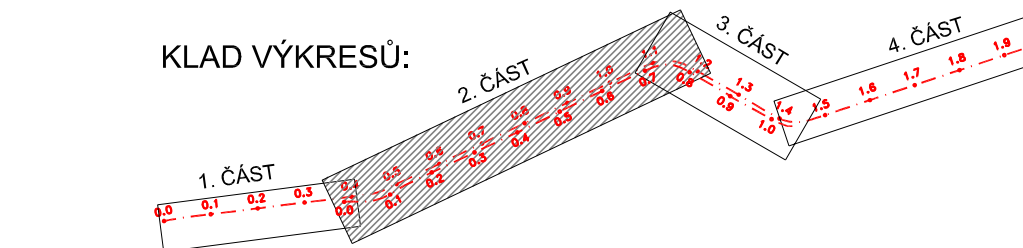


Horažďovice - Předměstí, bezpečnost pro chodce a cyklisty

SITUACE - 3. ČÁST M 1:500

 

- LEGENDA:**
- PLOCHY:**
- komunikace + parkoviště - asfalt
 - chodník - bet. zámková dlažba
 - chodník - asfalt
 - vjezd - bet. zámková dlažba
 - vjezd - asfalt
 - zeleň
 - strom
 - obvod staveniště
- STÁVAJÍCÍ INŽENÝRSKÉ SÍTĚ:**
- dešťová kanalizace
 - dešťová kanalizace
 - jednotná kanalizace
 - el. vedení NN
 - el. vedení VN
 - el. vedení VN - nadzemní
 - el. vedení VVN - nadzemní
 - vodovod
 - sčítací kabel
 - veřejné osvětlení
- NOVÉ INŽENÝRSKÉ SÍTĚ:**
- trativod
 - vpusti
 - sčítací kabel
 - veřejné osvětlení
 - lampa VO

SEZNAM OBJEKTŮ:

SO. 101 Horažďovice - Horažďovice Předměstí (km 0,000 - 1,450), Úpravy na komunikaci

SO. 102 Horažďovice - Horažďovice Předměstí (km 0,000 - 1,450), Chodník a smíšená stezka

SO. 103 Úpravy v vjezdu do areálu firmy TERASO Horažďovice s.r.o.

SO. 104 Horažďovice Předměstí (km 1,450 - 2,060), Úpravy na komunikaci

SO. 105 Horažďovice Předměstí (km 1,450 - 2,060), Chodník

SO. 110 DIO

SO. 201 Lávka

SO. 441 Horažďovice - Horažďovice Předměstí (km 0,000 - 1,325), Veřejné osvětlení + veřejný rozhlas

SO. 442 Horažďovice Předměstí (km 1,325 - 2,060), Veřejné osvětlení + veřejný rozhlas

SO. 451 Úpravy tras spol. CETIN (km 0,380 - 0,180)

SO. 452 Úpravy tras spol. CETIN (km 1,320 - 0,420)

SO. 701 Oplacení pozemku kat. č. 11763

SO. 801 Vegetační úpravy

POZNÁMKA:

ZAKRES INŽ. SÍTĚ NESLOUŽÍ JAKO VÝTYČOVACÍ VÝKRES

POLOHU INŽ. SÍTĚ NECHAT VÝTYČIT PŘÍSLUŠNÝM SPRÁVCEM A OVEŘIT KOPÁNÍMI SONDAMI

Souřadnicový systém: S-JTSK

Výškový systém: Bpv

Číslo zakázky:	16 809 00	HIP:	377259512, vachta@pontex.cz	Ing. Petr VACHTA
Schválil:	Ing. Věclav HVIŽDAL	Zodp. projektant:	377259512, vachta@pontex.cz	Ing. Petr VACHTA
Tech. kontrola:	Ing. Jana DOBYŠOVÁ	Vypracoval:	377259512, vachta@pontex.cz	Ing. Roman VRZAL

Objednatel:	město Horažďovice	Obec:	Horažďovice	Kraj:	Píseňský
Akte:	Horažďovice - Předměstí	Datum:	10/2016	Stupně:	DŮR
Část:	bezpečnost pro chodce a cyklisty	Souprava:	č. přílohy		
Příloha:	KOORDINAČNÍ SITUACNÍ VÝKRES				
	km 0,400-km 1,150 M 1:500				
					C.4.