


Horaždovice - Předměstí, bezpečnost pro chodce a cyklisty

SITUACE - 3. ČÁST M 1:500

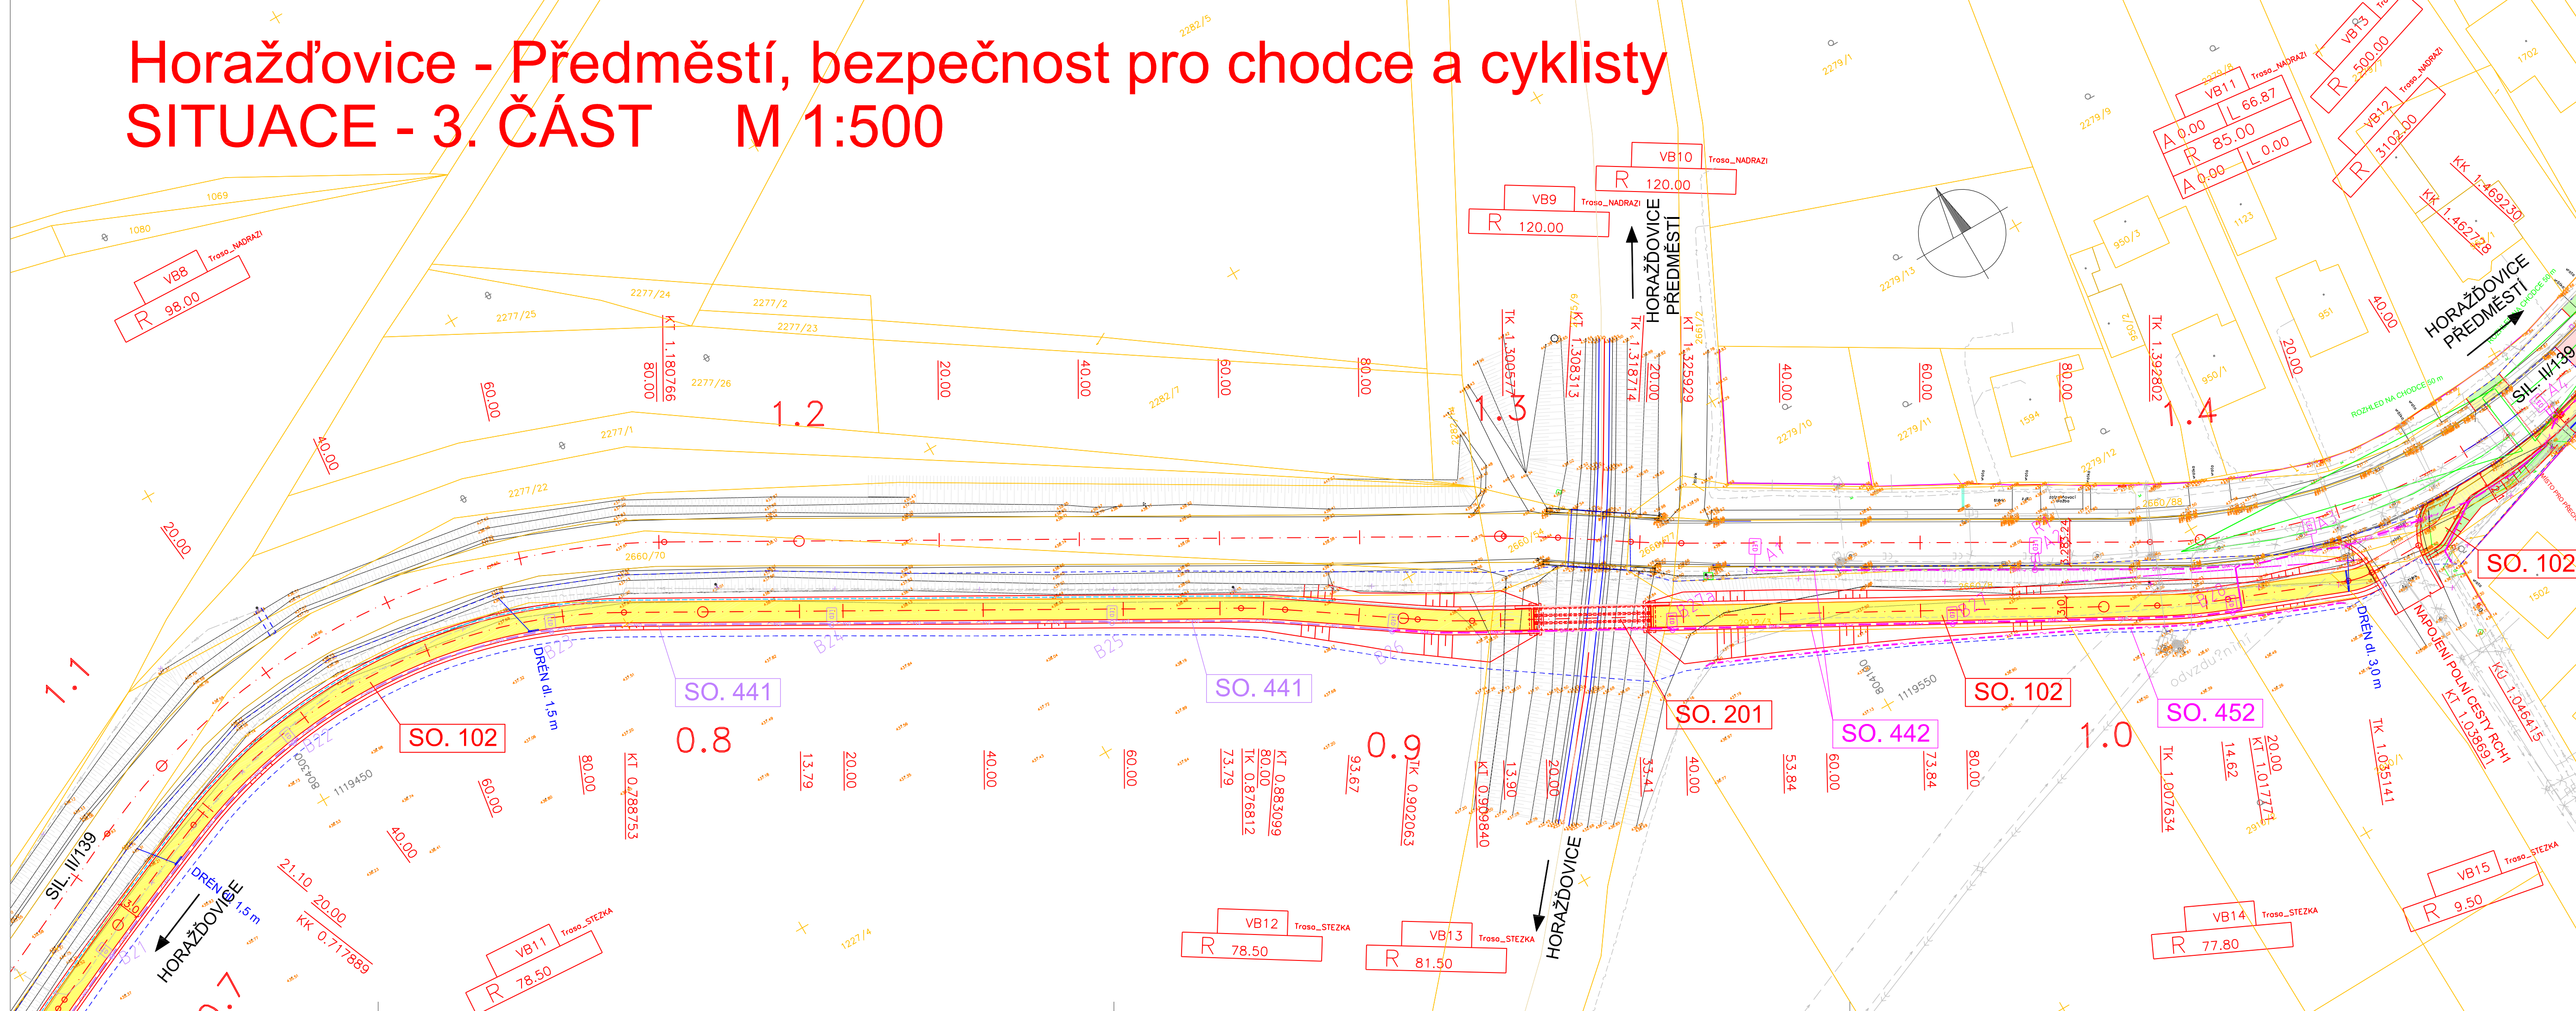

LEGENDA:

PLOCHY:

- komunikace + parkoviště - asfalt
- chodník - bet. zámková dlažba
- chodník - asfalt
- vjezd - bet. zámková dlažba
- vjezd - asfalt
- zeleň
- strom
- obvod staveniště

STÁVAJÍCÍ INŽENÝRSKÉ SÍTĚ:

- dešťová kanalizace
- dešťová kanalizace
- jednotná kanalizace
- el. vedení NN
- el. vedení VN
- el. vedení VN - nadzemní
- el. vedení VVN - nadzemní
- vodořád
- sdělovací kabel
- veřejné osvětlení

NOVÉ INŽENÝRSKÉ SÍTĚ:

- trativod
- vpusti
- sdělovací kabel
- sdělovací kabel
- veřejné osvětlení
- veřejné osvětlení
- lampa VO
- rozhlas

SEZNAM OBJEKTŮ:

- SO. 101 Horaždovice - Horaždovice Předměstí (km 0,000 - 1,450), Úpravy na komunikaci
- SO. 102 Horaždovice - Horaždovice Předměstí (km 0,000 - 1,450), Chodník a smíšená stezka
- SO. 103 Úpravy u vjezdu do areálu firmy TERASO Horaždovice s.r.o., Chodník a smíšená stezka
- SO. 104 Horaždovice Předměstí (km 1,450 - 2,060), Úpravy na komunikaci
- SO. 105 Horaždovice Předměstí (km 1,450 - 2,060), Chodník
- SO. 110 DIO
- SO. 201 Lávk
- SO. 441 Horaždovice - Horaždovice Předměstí (km 0,000 - 1,325), Veřejné osvětlení + veřejný rozhlas
- SO. 442 Horaždovice Předměstí (km 1,325 - 2,060), Veřejné osvětlení + veřejný rozhlas
- SO. 451 Úpravy tras spol. CETIN (km 0,080 - 0,180)
- SO. 452 Úpravy tras spol. CETIN (km 1,320 - 0,420)
- SO. 701 Oplacení pozemku kat. 6, 1176/3
- SO. 801 Vegetační úpravy

POZNÁMKA:

ZÁKRES INŽ. SÍTĚ NESLOUŽÍ JAKO VYTÝČOVACÍ VÝKRES
POLOHU INŽ. SÍTĚ NECHAT VYTÝČIT PŘÍSLUŠNÝM SPRÁVCEM A OVĚŘIT KOPANÝMI SONDAMI

Souřadnicový systém: S-JTSK

Výškový systém: Bpv

Číslo zakázky:	16 809 00	HIP:	Ing. Petr VACHTA
Schválil:	Ing. Václav HVZDAL	Zodp. projektant:	Ing. Petr VACHTA
Tech. kontrola:	Ing. Jana DOBYŠOVÁ	Vypracoval:	Ing. Roman VRZAL
			377259512, vrzal@pontex.cz



Objednatel:	město Horaždovice	Obec:	Horaždovice	Kraj:	Plzeňský
Akce:	Horaždovice - Předměstí				
Část:	bezpečnost pro chodce a cyklisty				
Příloha:	KOORDINAČNÍ SITUACNÍ VÝKRES km 1,150-km 1,450 M 1:500				

Datum:	10/2016	Stupeň:	DŮR
Souprava:	Č. přílohy		
			C.5.